

ГРАФИЧЕСКОЕ ОПИСАНИЕ
местоположения границ населенных пунктов, территориальных
зон, особо охраняемых природных территорий, зон с особыми
условиями использования территории

Публичный сервитут для использования земель и земельных участков в целях складирования строительных и иных материалов, возведения некапитальных строений, сооружений (включая ограждения, бытовки, навесы) и размещения строительной техники, которые необходимы для обеспечения реконструкции инженерного сооружения федерального значения «Магистральный нефтепродуктопровод «Омск-Сокур». Замена трубы на участке «Чулым-Сокур» 605.4-625.8 км. Новосибирское РНУ. Реконструкция»

(наименование объекта, местоположение границ которого описано (далее - объект)

Раздел 1

Сведения об объекте		
№ п/п	Характеристики объекта	Описание характеристик
1	2	3
1	Местоположение объекта	Новосибирская область, Коченевский р-н
2	Площадь объекта ± величина погрешности определения площади ($P \pm \Delta P$)	158 130 м ² ± 139 м ²
3	Иные характеристики объекта	Публичный сервитут для использования земель и земельных участков в целях складирования строительных и иных материалов, возведения некапитальных строений, сооружений (включая ограждения, бытовки, навесы) и размещения строительной техники, которые необходимы для обеспечения реконструкции инженерного сооружения федерального значения «Магистральный нефтепродуктопровод «Омск-Сокур». Замена трубы на участке «Чулым-Сокур» 605.4-625.8 км. Новосибирское РНУ. Реконструкция». Обладатель публичного сервитута: Акционерное общество "Транснефть - Западная Сибирь", ИНН 5502020634, ОГРН 025500514489, находящегося по адресу: 644033, Омская область, город Омск, улица Красный путь, 111, 1. Адрес электронной почты: info@oms.transneft.ru. Срок публичного сервитута 18 месяцев.

Раздел 2

Сведения о местоположении границ объекта					
1. Система координат МСК-НСО, зона 3					
2. Сведения о характерных точках границ объекта					
Обозначение характерных точек границ	Координаты, м		Метод определения координат характерной точки	Средняя квадратическая погрешность положения характерной точки (Mt), м	Описание обозначения точки на местности (при наличии)
	X	Y			
1	2	3	4	5	6
42476					
1	498 824,50	3 359 909,16	Аналитический метод	0,10	—
2	498 922,25	3 359 959,61		0,10	
3	498 951,60	3 359 978,72		0,10	
4	498 863,75	3 360 224,00		0,10	
5	498 849,19	3 360 218,75		0,10	
6	498 753,90	3 360 179,66		0,10	
7	498 791,87	3 360 087,10		0,10	
8	498 783,94	3 360 084,46		0,10	
9	498 698,26	3 360 192,83		0,10	
10	498 568,05	3 360 181,17		0,10	
11	498 461,23	3 360 180,69		0,10	
12	498 217,26	3 360 365,86		0,10	
13	498 179,03	3 360 390,73		0,10	
14	498 173,40	3 360 411,12		0,10	
15	498 211,98	3 360 510,89		0,10	
16	498 134,95	3 360 564,43		0,10	
17	497 954,48	3 360 638,70		0,10	
18	497 950,68	3 360 633,78		0,10	
19	498 132,06	3 360 559,13		0,10	
20	498 195,58	3 360 514,98		0,10	
21	498 200,37	3 360 497,51		0,10	
22	498 160,88	3 360 395,37		0,10	
23	498 213,80	3 360 360,95		0,10	
24	498 459,22	3 360 174,68		0,10	
25	498 568,33	3 360 175,17		0,10	
26	498 695,61	3 360 186,57		0,10	
27	498 787,58	3 360 070,27		0,10	
28	498 810,07	3 360 025,56		0,10	
29	498 774,05	3 360 006,91		0,10	
1	498 824,50	3 359 909,16	0,10		
33861					
30	503 356,14	3 340 138,43	Аналитический метод	0,10	—
31	503 356,14	3 340 329,44		0,10	
32	503 375,40	3 340 347,48		0,10	
33	503 374,53	3 340 406,33		0,10	
34	503 355,34	3 340 372,04		0,10	
35	503 215,39	3 340 372,04		0,10	
36	503 215,39	3 340 138,43		0,10	
30	503 356,14	3 340 138,43		0,10	
21379					
37	501 135,87	3 351 465,10	Аналитический метод	0,10	—
38	501 113,75	3 351 563,81		0,10	
39	501 098,85	3 351 632,68		0,10	
40	501 069,41	3 351 768,75		0,10	
41	501 013,31	3 352 047,82		0,10	
42	500 951,63	3 352 357,20		0,10	

Раздел 2

Сведения о местоположении границ объекта					
1	2	3	4	5	6
43	500 935,27	3 352 355,77	Аналитический метод	0,10	—
44	500 900,34	3 352 363,66		0,10	
45	500 898,49	3 352 354,82		0,10	
46	500 931,50	3 352 347,09		0,10	
47	500 943,33	3 352 282,68		0,10	
48	500 976,98	3 352 108,84		0,10	
49	501 029,17	3 351 848,47		0,10	
50	501 048,26	3 351 754,93		0,10	
51	501 063,21	3 351 688,26		0,10	
52	501 090,19	3 351 567,79		0,10	
53	501 098,85	3 351 530,42		0,10	
54	501 112,65	3 351 470,88		0,10	
55	501 106,94	3 351 469,15		0,10	
56	501 108,62	3 351 460,10		0,10	
57	501 114,82	3 351 461,50		0,10	
37	501 135,87	3 351 465,10	0,10		
6743					
58	501 309,47	3 350 019,06	Аналитический метод	0,10	—
59	501 305,81	3 350 031,37		0,10	
60	501 360,18	3 350 047,99		0,10	
61	501 358,83	3 350 053,85		0,10	
62	501 304,10	3 350 037,12		0,10	
63	501 286,67	3 350 095,75		0,10	
64	501 209,99	3 350 072,95		0,10	
65	501 232,79	3 349 996,26		0,10	
58	501 309,47	3 350 019,06		0,10	
6513					
66	501 722,28	3 348 800,12	Аналитический метод	0,10	—
67	501 719,02	3 348 812,93		0,10	
68	501 693,24	3 348 920,24		0,10	
69	501 670,94	3 349 003,57		0,10	
70	501 641,06	3 348 999,81		0,10	
71	501 692,36	3 348 793,47		0,10	
66	501 722,28	3 348 800,12		0,10	
4533					
72	502 591,34	3 347 581,71	Аналитический метод	0,10	—
73	502 600,94	3 347 584,44		0,10	
74	502 611,49	3 347 587,84		0,10	
75	502 617,83	3 347 589,70		0,10	
76	502 645,70	3 347 591,53		0,10	
77	502 659,37	3 347 608,91		0,10	
78	502 650,70	3 347 613,03		0,10	
79	502 636,46	3 347 610,36		0,10	
80	502 628,68	3 347 604,52		0,10	
81	502 607,37	3 347 597,29		0,10	
82	502 583,10	3 347 590,15		0,10	
83	502 543,17	3 347 579,26		0,10	
84	502 394,98	3 347 550,67		0,10	
85	502 337,95	3 347 539,67		0,10	
86	502 241,31	3 347 521,22		0,10	
87	502 070,31	3 347 485,75		0,10	
88	502 071,58	3 347 480,31		0,10	
89	502 208,55	3 347 511,34		0,10	
90	502 330,65	3 347 536,41		0,10	
91	502 338,65	3 347 501,45		0,10	

Раздел 2

Сведения о местоположении границ объекта					
1	2	3	4	5	6
92	502 332,62	3 347 500,29	Аналитический метод	0,10	—
93	502 326,08	3 347 529,32		0,10	
94	502 320,01	3 347 528,07		0,10	
95	502 327,44	3 347 493,83		0,10	
96	502 346,98	3 347 498,07		0,10	
97	502 339,49	3 347 531,68		0,10	
98	502 394,09	3 347 542,38		0,10	
99	502 426,88	3 347 548,77		0,10	
100	502 560,37	3 347 574,37		0,10	
72	502 591,34	3 347 581,71		0,10	
4363					
101	500 717,24	3 363 150,67	Аналитический метод	0,10	—
102	500 722,91	3 363 157,30		0,10	
103	500 713,65	3 363 165,47		0,10	
104	500 720,18	3 363 180,72		0,10	
105	500 716,64	3 363 195,72		0,10	
106	500 733,44	3 363 214,93		0,10	
107	500 700,28	3 363 328,81		0,10	
108	500 586,66	3 363 330,74		0,10	
109	500 586,06	3 363 346,36		0,10	
110	500 500,33	3 363 347,23		0,10	
111	500 500,25	3 363 331,73		0,10	
112	500 571,23	3 363 330,26		0,10	
113	500 571,48	3 363 321,98		0,10	
114	500 694,26	3 363 320,86		0,10	
115	500 724,53	3 363 216,90		0,10	
116	500 688,29	3 363 175,46		0,10	
101	500 717,24	3 363 150,67		0,10	
3521					
117	500 564,05	3 363 306,90	Аналитический метод	0,10	—
118	500 562,47	3 363 322,10		0,10	
119	500 286,89	3 363 325,74		0,10	
120	500 286,97	3 363 314,25		0,10	
121	500 316,48	3 363 314,59		0,10	
122	500 407,15	3 363 313,67		0,10	
123	500 407,14	3 363 309,67		0,10	
124	500 551,36	3 363 308,21		0,10	
117	500 564,05	3 363 306,90		0,10	
2703					
125	502 403,13	3 345 682,41	Аналитический метод	0,10	—
126	502 380,66	3 345 782,96		0,10	
127	502 353,04	3 345 776,52		0,10	
128	502 374,90	3 345 683,63		0,10	
129	502 395,56	3 345 688,45		0,10	
130	502 397,59	3 345 680,21		0,10	
125	502 403,13	3 345 682,41		0,10	
2175					
131	500 781,19	3 352 874,03	Аналитический метод	0,10	—
132	500 769,24	3 352 932,83		0,10	
133	500 733,81	3 352 925,79		0,10	
134	500 745,50	3 352 866,94		0,10	
131	500 781,19	3 352 874,03		0,10	
2101					
135	502 052,18	3 346 940,37	Аналитический метод	0,10	—
136	502 040,29	3 346 999,18		0,10	

Раздел 2

Сведения о местоположении границ объекта					
1	2	3	4	5	6
137	502 006,05	3 346 992,38	Аналитический метод	0,10	—
138	502 017,74	3 346 933,53		0,10	
135	502 052,18	3 346 940,37		0,10	
2052					
139	501 115,74	3 353 739,81	Аналитический метод	0,10	—
140	501 122,48	3 353 774,54		0,10	
141	501 114,67	3 353 776,27		0,10	
142	501 109,01	3 353 747,10		0,10	
143	501 077,76	3 353 743,62		0,10	
144	501 063,62	3 353 742,66		0,10	
145	501 051,98	3 353 742,53		0,10	
146	501 050,83	3 353 752,91		0,10	
147	501 041,45	3 353 751,62		0,10	
148	501 041,27	3 353 742,40		0,10	
149	501 038,01	3 353 742,36		0,10	
150	500 999,47	3 353 739,14		0,10	
151	500 899,28	3 353 731,93		0,10	
152	500 903,38	3 353 724,21		0,10	
153	501 000,09	3 353 731,16		0,10	
154	501 038,39	3 353 734,37		0,10	
155	501 063,94	3 353 734,67		0,10	
156	501 078,47	3 353 735,65	0,10		
139	501 115,74	3 353 739,81	0,10		
2035					
157	502 992,59	3 342 784,98	Аналитический метод	0,10	—
158	502 978,84	3 342 843,38		0,10	
159	502 945,87	3 342 835,69		0,10	
160	502 959,50	3 342 777,26		0,10	
157	502 992,59	3 342 784,98		0,10	
1953					
161	502 528,74	3 345 323,98	Аналитический метод	0,10	—
162	502 514,02	3 345 382,14		0,10	
163	502 482,42	3 345 374,09		0,10	
164	502 497,24	3 345 315,95		0,10	
161	502 528,74	3 345 323,98		0,10	
1888					
165	499 767,73	3 357 615,79	Аналитический метод	0,10	—
166	499 755,42	3 357 674,51		0,10	
167	499 724,53	3 357 667,90		0,10	
168	499 737,09	3 357 609,23		0,10	
165	499 767,73	3 357 615,79		0,10	
1872					
169	503 831,87	3 340 797,28	Аналитический метод	0,10	—
170	503 839,24	3 340 827,54		0,10	
171	503 839,30	3 340 871,87		0,10	
172	503 815,31	3 340 871,72		0,10	
173	503 815,52	3 340 857,51		0,10	
174	503 819,12	3 340 854,01		0,10	
175	503 819,17	3 340 867,27		0,10	
176	503 825,19	3 340 867,22		0,10	
177	503 825,10	3 340 822,89		0,10	
178	503 819,62	3 340 803,16		0,10	
179	503 819,25	3 340 802,25		0,10	
180	503 818,15	3 340 801,15		0,10	
181	503 816,51	3 340 800,75		0,10	

Раздел 2

Сведения о местоположении границ объекта							
1	2	3	4	5	6		
182	503 493,25	3 340 815,63	Аналитический метод	0,10	—		
183	503 493,28	3 340 813,76		0,10			
184	503 616,32	3 340 807,54		0,10			
185	503 756,16	3 340 801,17		0,10			
169	503 831,87	3 340 797,28		0,10			
1777							
186	499 606,54	3 358 380,47	Аналитический метод	0,10	—		
187	499 594,57	3 358 439,26		0,10			
188	499 565,66	3 358 433,52		0,10			
189	499 577,35	3 358 374,67		0,10			
186	499 606,54	3 358 380,47		0,10			
1776							
190	500 078,83	3 356 435,59	Аналитический метод	0,10	—		
191	500 071,14	3 356 468,29		0,10			
192	500 061,49	3 356 517,32		0,10			
193	500 052,51	3 356 515,33		0,10			
194	500 042,93	3 356 558,93		0,10			
195	500 036,75	3 356 561,25		0,10			
196	500 034,94	3 356 556,09		0,10			
197	500 039,50	3 356 553,77		0,10			
198	500 048,28	3 356 514,39		0,10			
199	500 041,59	3 356 512,91		0,10			
200	500 059,37	3 356 440,38		0,10			
201	500 067,87	3 356 430,90		0,10			
190	500 078,83	3 356 435,59		0,10			
1766							
202	501 987,54	3 347 563,64	Аналитический метод	0,10	—		
203	501 985,00	3 347 578,37		0,10			
204	501 970,09	3 347 650,40		0,10			
205	501 963,24	3 347 649,91		0,10			
206	501 964,61	3 347 639,81		0,10			
207	501 952,13	3 347 636,53		0,10			
208	501 957,04	3 347 615,49		0,10			
209	501 960,97	3 347 594,46		0,10			
210	501 967,51	3 347 559,53		0,10			
211	501 968,51	3 347 550,38		0,10			
202	501 987,54	3 347 563,64		0,10			
1546							
212	502 005,19	3 347 475,75	Аналитический метод	0,10	—		
213	502 001,52	3 347 493,38		0,10			
214	501 992,58	3 347 534,50		0,10			
215	501 989,47	3 347 552,39		0,10			
216	501 969,62	3 347 540,36		0,10			
217	501 970,51	3 347 529,94		0,10			
218	501 982,97	3 347 489,75		0,10			
219	501 982,78	3 347 472,80		0,10			
220	501 982,83	3 347 472,52		0,10			
212	502 005,19	3 347 475,75		0,10			
1458							
221	500 111,67	3 356 398,83		Аналитический метод		0,10	—
222	500 111,66	3 356 398,87	0,10				
223	500 102,56	3 356 437,57	0,10				
224	500 064,58	3 356 420,78	0,10				
225	500 071,79	3 356 389,99	0,10				
221	500 111,67	3 356 398,83	0,10				

Раздел 2

Сведения о местоположении границ объекта					
1	2	3	4	5	6
1173					
226	502 014,96	3 347 432,02	Аналитический метод	0,10	—
227	502 009,13	3 347 458,65		0,10	
228	502 019,45	3 347 461,05		0,10	
229	502 022,08	3 347 451,09		0,10	
230	502 058,24	3 347 459,39		0,10	
231	502 055,68	3 347 470,54		0,10	
232	502 051,05	3 347 469,32		0,10	
233	502 037,82	3 347 468,96		0,10	
234	502 030,80	3 347 462,64		0,10	
235	502 021,52	3 347 464,58		0,10	
236	501 964,54	3 347 452,30		0,10	
237	501 987,16	3 347 455,22		0,10	
238	501 993,11	3 347 427,75		0,10	
226	502 014,96	3 347 432,02	0,10		
1113					
239	500 370,46	3 356 603,14	Аналитический метод	0,10	—
240	500 367,66	3 356 629,43		0,10	
241	500 372,80	3 356 630,81		0,10	
242	500 353,81	3 356 701,24		0,10	
243	500 334,50	3 356 696,04		0,10	
244	500 354,09	3 356 623,40		0,10	
245	500 357,10	3 356 635,03		0,10	
246	500 341,22	3 356 695,19		0,10	
247	500 347,27	3 356 697,09		0,10	
248	500 363,09	3 356 635,82		0,10	
249	500 366,85	3 356 601,86		0,10	
239	500 370,46	3 356 603,14		0,10	
904					
250	500 455,24	3 363 332,18	Аналитический метод	0,10	—
251	500 455,30	3 363 341,18		0,10	
252	500 354,88	3 363 342,20		0,10	
253	500 354,83	3 363 333,20		0,10	
250	500 455,24	3 363 332,18		0,10	
661					
276	502 052,92	3 347 482,15	Аналитический метод	0,10	—
277	502 048,58	3 347 501,49		0,10	
278	502 012,42	3 347 493,20		0,10	
279	502 015,52	3 347 477,87		0,10	
276	502 052,92	3 347 482,15		0,10	
756					
254	500 673,27	3 353 719,16	Аналитический метод	0,10	—
255	500 672,20	3 353 724,37		0,10	
256	500 667,51	3 353 748,43		0,10	
257	500 642,63	3 353 742,92		0,10	
258	500 648,99	3 353 713,40		0,10	
254	500 673,27	3 353 719,16		0,10	
753					
259	499 412,45	3 359 140,56	Аналитический метод	0,10	—
260	499 393,69	3 359 170,18		0,10	
261	499 372,92	3 359 156,44		0,10	
262	499 385,83	3 359 135,25		0,10	
259	499 412,45	3 359 140,56		0,10	
700					
263	500 962,24	3 353 606,01	Аналитический метод	0,10	—

Раздел 2

Сведения о местоположении границ объекта					
1	2	3	4	5	6
264	500 959,58	3 353 618,26	Аналитический метод	0,10	—
265	500 948,60	3 353 652,15		0,10	
266	500 942,93	3 353 650,41		0,10	
267	500 946,55	3 353 642,86		0,10	
268	500 952,12	3 353 610,93		0,10	
269	500 946,27	3 353 609,82		0,10	
270	500 940,72	3 353 641,36		0,10	
271	500 937,09	3 353 648,62		0,10	
272	500 930,20	3 353 646,51		0,10	
273	500 938,54	3 353 636,12		0,10	
274	500 936,46	3 353 615,51		0,10	
275	500 940,50	3 353 599,81		0,10	
263	500 962,24	3 353 606,01	0,10		
617					
280	501 651,03	3 347 351,11	Аналитический метод	0,10	—
281	501 647,25	3 347 386,24		0,10	
282	501 640,90	3 347 384,38		0,10	
283	501 644,00	3 347 354,36		0,10	
284	501 638,21	3 347 353,81		0,10	
285	501 634,42	3 347 388,64		0,10	
286	501 654,32	3 347 394,83		0,10	
287	501 626,54	3 347 391,77		0,10	
288	501 631,15	3 347 348,92		0,10	
280	501 651,03	3 347 351,11		0,10	
614					
289	503 198,33	3 340 669,30	Аналитический метод	0,10	—
290	503 199,31	3 340 676,75		0,10	
291	503 196,16	3 340 676,91		0,10	
292	503 196,31	3 340 709,91		0,10	
293	503 196,40	3 340 712,40		0,10	
294	503 194,13	3 340 712,10		0,10	
295	503 182,37	3 340 712,10		0,10	
296	503 182,37	3 340 669,30		0,10	
289	503 198,33	3 340 669,30		0,10	
605					
297	499 433,09	3 359 105,55	Аналитический метод	0,10	—
298	499 425,97	3 359 117,31		0,10	
299	499 394,18	3 359 121,55		0,10	
300	499 412,31	3 359 091,81		0,10	
297	499 433,09	3 359 105,55		0,10	
601					
301	499 900,71	3 356 371,12	Аналитический метод	0,10	—
302	499 884,99	3 356 370,54		0,10	
303	499 877,98	3 356 405,46		0,10	
304	499 884,06	3 356 406,63		0,10	
305	499 889,89	3 356 376,76		0,10	
306	499 895,78	3 356 376,98		0,10	
307	499 888,25	3 356 412,20		0,10	
308	499 868,67	3 356 408,12		0,10	
309	499 877,61	3 356 366,29		0,10	
301	499 900,71	3 356 371,12		0,10	
575					
310	500 481,80	3 353 602,99	Аналитический метод	0,10	—
311	500 480,83	3 353 610,46		0,10	
312	500 476,49	3 353 621,95		0,10	

Раздел 2

Сведения о местоположении границ объекта					
1	2	3	4	5	6
313	500 470,48	3 353 642,61	Аналитический метод	0,10	—
314	500 469,24	3 353 637,88		0,10	
315	500 472,77	3 353 606,18		0,10	
316	500 466,81	3 353 605,56		0,10	
317	500 463,15	3 353 637,60		0,10	
318	500 472,51	3 353 680,33		0,10	
319	500 455,76	3 353 646,33		0,10	
320	500 458,58	3 353 630,57		0,10	
321	500 464,85	3 353 618,96		0,10	
322	500 465,93	3 353 613,23		0,10	
323	500 464,38	3 353 607,56		0,10	
324	500 461,94	3 353 600,65		0,10	
310	500 481,80	3 353 602,99	0,10		
271					
325	500 609,63	3 363 216,97	Аналитический метод	0,10	—
326	500 617,53	3 363 226,01		0,10	
327	500 600,44	3 363 240,82		0,10	
328	500 592,54	3 363 231,79		0,10	
325	500 609,63	3 363 216,97		0,10	
89					
329	502 652,00	3 344 547,39	Аналитический метод	0,10	—
330	502 650,85	3 344 551,67		0,10	
331	502 630,64	3 344 547,19		0,10	
332	502 631,59	3 344 543,12		0,10	
329	502 652,00	3 344 547,39		0,10	
76					
333	499 647,04	3 364 421,29	Аналитический метод	0,10	—
334	499 648,68	3 364 422,37		0,10	
335	499 643,07	3 364 426,08		0,10	
336	499 638,32	3 364 428,00		0,10	
337	499 633,56	3 364 427,89		0,10	
338	499 630,34	3 364 422,67		0,10	
333	499 647,04	3 364 421,29		0,10	
71					
339	500 811,06	3 352 979,73	Аналитический метод	0,10	—
340	500 810,09	3 352 983,61		0,10	
341	500 793,46	3 352 979,49		0,10	
342	500 794,31	3 352 975,32		0,10	
339	500 811,06	3 352 979,73		0,10	
61					
343	500 704,16	3 353 485,80	Аналитический метод	0,10	—
344	500 703,29	3 353 489,70		0,10	
345	500 689,47	3 353 486,67		0,10	
346	500 690,30	3 353 482,17		0,10	
343	500 704,16	3 353 485,80		0,10	
3. Сведения о характерных точках части (частей) границы объекта					
1	2	3	4	5	6
—	—	—	—	—	—

Раздел 3

Сведения о местоположении измененных (уточненных) границ объекта

1. Система координат МСК-НСО, зона 3

2. Сведения о характерных точках границ объекта

Обозначение характерных точек границы	Существующие координаты, м		Измененные (уточненные) координаты, м		Метод определения координат характерной точки	Средняя квадратическа я погрешность положения характерной точки (Mt), м	Описание обозначения точки на местности (при наличии)
	X	Y	X	Y			
1	2	3	4	5	6	7	8
—	—	—	—	—	—	—	—
3. Сведения о характерных точках части (частей) границы объекта							
1	2	3	4	5	6	7	8
—	—	—	—	—	—	—	—

ТЕКСТОВОЕ ОПИСАНИЕ

местоположения границ населенных пунктов, территориальных зон

Прохождение границы		Описание прохождения границы
от точки	до точки	
1	2	3
—	—	—

Схема расположения границ публичного сервитута

Публичный сервитут для использования земель и земельных участков в целях складирования строительных и иных материалов, возведения некапитальных строений, сооружений (включая ограждения, бытовки, навесы) и размещения строительной техники, которые необходимы для обеспечения реконструкции инженерного сооружения федерального значения «Магистральный нефтепродуктопровод «Омск-Сокур». Замена трубы на участке «Чулым-Сокур» 605.4-625.8 км. Новосибирское РНУ. Реконструкция»



Масштаб 1:65000

Система координат: МСК HCO, зона 3

Условные обозначения

- проектные границы публичного сервитута
- 54:11:028107 номер кадастрового квартала
- граница кадастрового квартала

- установленные границы административно-территориальных образований
- 1 границы выносного листа и его номер

Схема расположения границ публичного сервитута

Публичный сервитут для использования земель и земельных участков в целях складирования строительных и иных материалов, возведения некапитальных строений, сооружений (включая ограждения, бытовки, навесы) и размещения строительной техники, которые необходимы для обеспечения реконструкции инженерного сооружения федерального значения «Магистральный нефтепродуктопровод «Омск-Сокур». Замена трубы на участке «Чулым-Сокур» 605.4-625.8 км. Новосибирское РНУ. Реконструкция»



Схема расположения границ публичного сервитута

Публичный сервитут для использования земель и земельных участков в целях складирования строительных и иных материалов, возведения некапитальных строений, сооружений (включая ограждения, бытовки, навесы) и размещения строительной техники, которые необходимы для обеспечения реконструкции инженерного сооружения федерального значения «Магистральный нефтепродуктопровод «Омск-Сокур». Замена трубы на участке «Чулым-Сокур» 605.4-625.8 км. Новосибирское РНУ. Реконструкция»

Выносной лист № 2



Масштаб 1: 2000

Условные обозначения приведены на отдельной странице в конце раздела.

Схема расположения границ публичного сервитута

Публичный сервитут для использования земель и земельных участков в целях складирования строительных и иных материалов, возведения некапитальных строений, сооружений (включая ограждения, бытовки, навесы) и размещения строительной техники, которые необходимы для обеспечения реконструкции инженерного сооружения федерального значения «Магистральный нефтепродуктопровод «Омск-Сокур». Замена трубы на участке «Чулым-Сокур» 605.4-625.8 км. Новосибирское РНУ. Реконструкция»

Выносной лист № 3



Масштаб 1: 2000

Условные обозначения приведены на отдельной странице в конце раздела.

Схема расположения границ публичного сервитута

Публичный сервитут для использования земель и земельных участков в целях складирования строительных и иных материалов, возведения некапитальных строений, сооружений (включая ограждения, бытовки, навесы) и размещения строительной техники, которые необходимы для обеспечения реконструкции инженерного сооружения федерального значения «Магистральный нефтепродуктопровод «Омск-Сокур». Замена трубы на участке «Чулым-Сокур» 605.4-625.8 км. Новосибирское РНУ. Реконструкция»

Выносной лист № 4



Масштаб 1: 2000

Условные обозначения приведены на отдельной странице в конце раздела.

Схема расположения границ публичного сервитута

Публичный сервитут для использования земель и земельных участков в целях складирования строительных и иных материалов, возведения некапитальных строений, сооружений (включая ограждения, бытовки, навесы) и размещения строительной техники, которые необходимы для обеспечения реконструкции инженерного сооружения федерального значения «Магистральный нефтепродуктопровод «Омск-Сокур». Замена трубы на участке «Чулым-Сокур» 605.4-625.8 км. Новосибирское РНУ. Реконструкция»

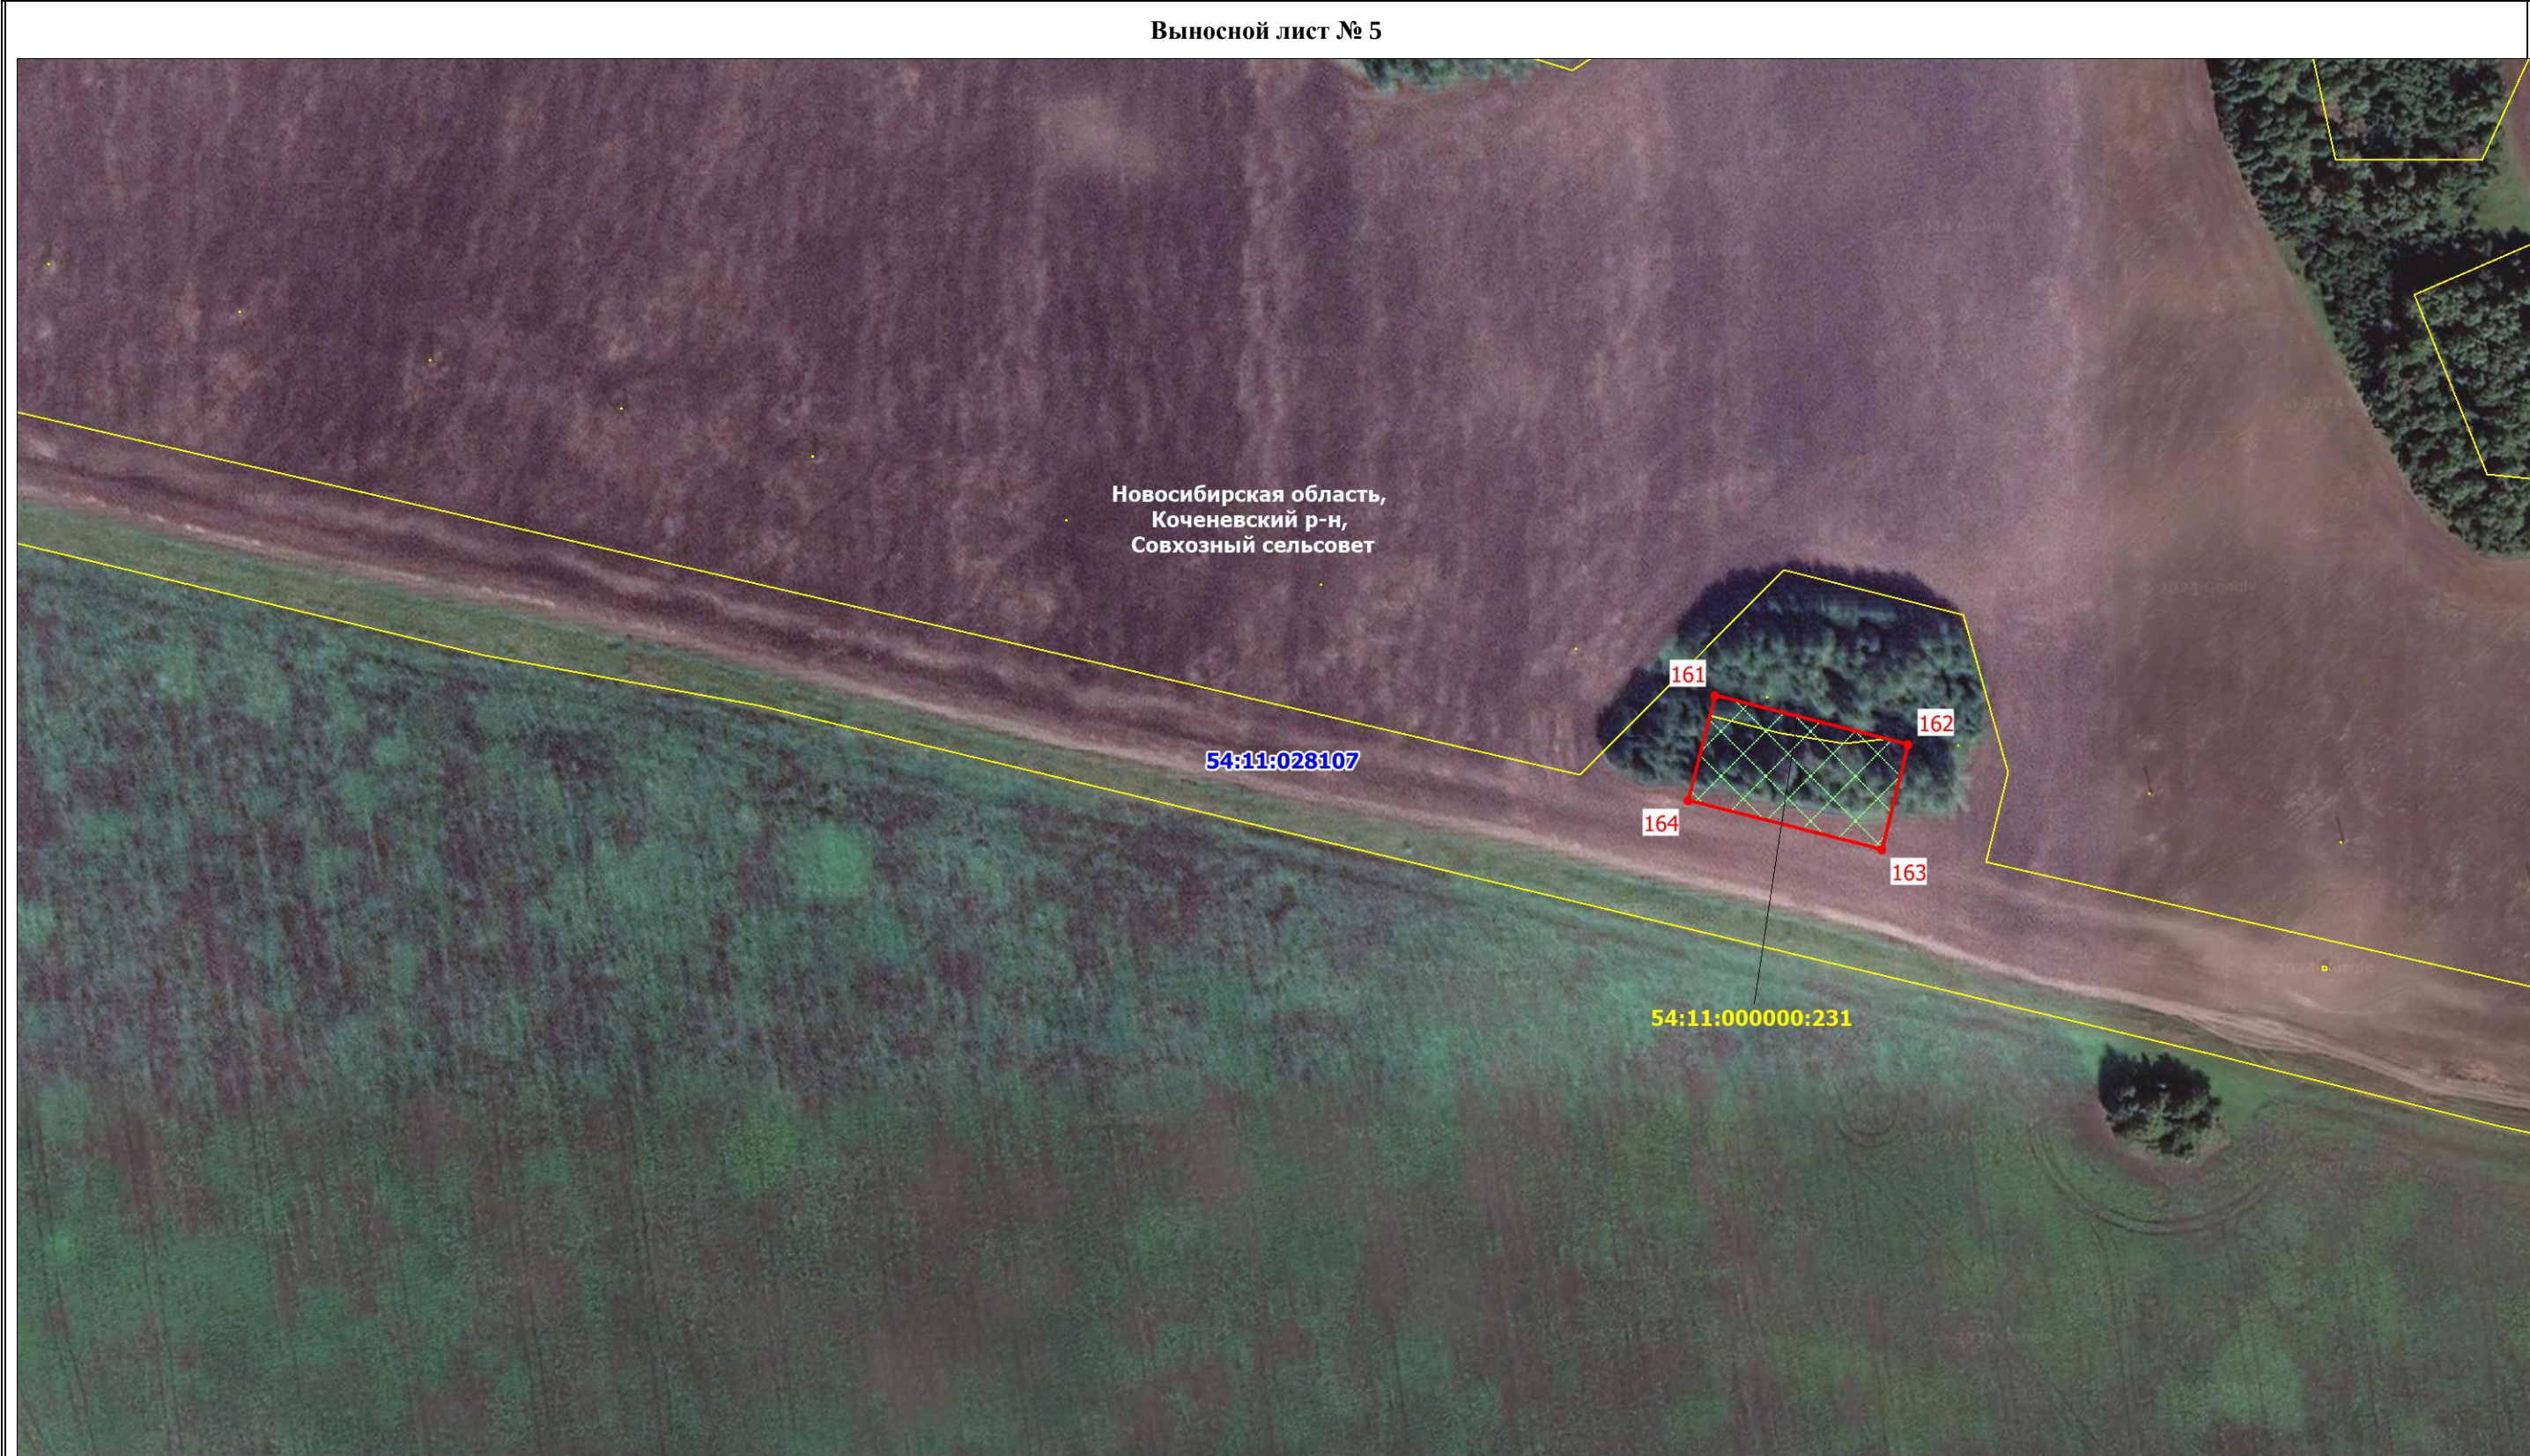


Схема расположения границ публичного сервитута

Публичный сервитут для использования земель и земельных участков в целях складирования строительных и иных материалов, возведения некапитальных строений, сооружений (включая ограждения, бытовки, навесы) и размещения строительной техники, которые необходимы для обеспечения реконструкции инженерного сооружения федерального значения «Магистральный нефтепродуктопровод «Омск-Сокур». Замена трубы на участке «Чулым-Сокур» 605.4-625.8 км. Новосибирское РНУ. Реконструкция»

Выносной лист № 6




Масштаб 1: 2000

Условные обозначения приведены на отдельной странице в конце раздела.

Схема расположения границ публичного сервитута

Публичный сервитут для использования земель и земельных участков в целях складирования строительных и иных материалов, возведения некапитальных строений, сооружений (включая ограждения, бытовки, навесы) и размещения строительной техники, которые необходимы для обеспечения реконструкции инженерного сооружения федерального значения «Магистральный нефтепродуктопровод «Омск-Сокур». Замена трубы на участке «Чулым-Сокур» 605.4-625.8 км. Новосибирское РНУ. Реконструкция»

Выносной лист № 7

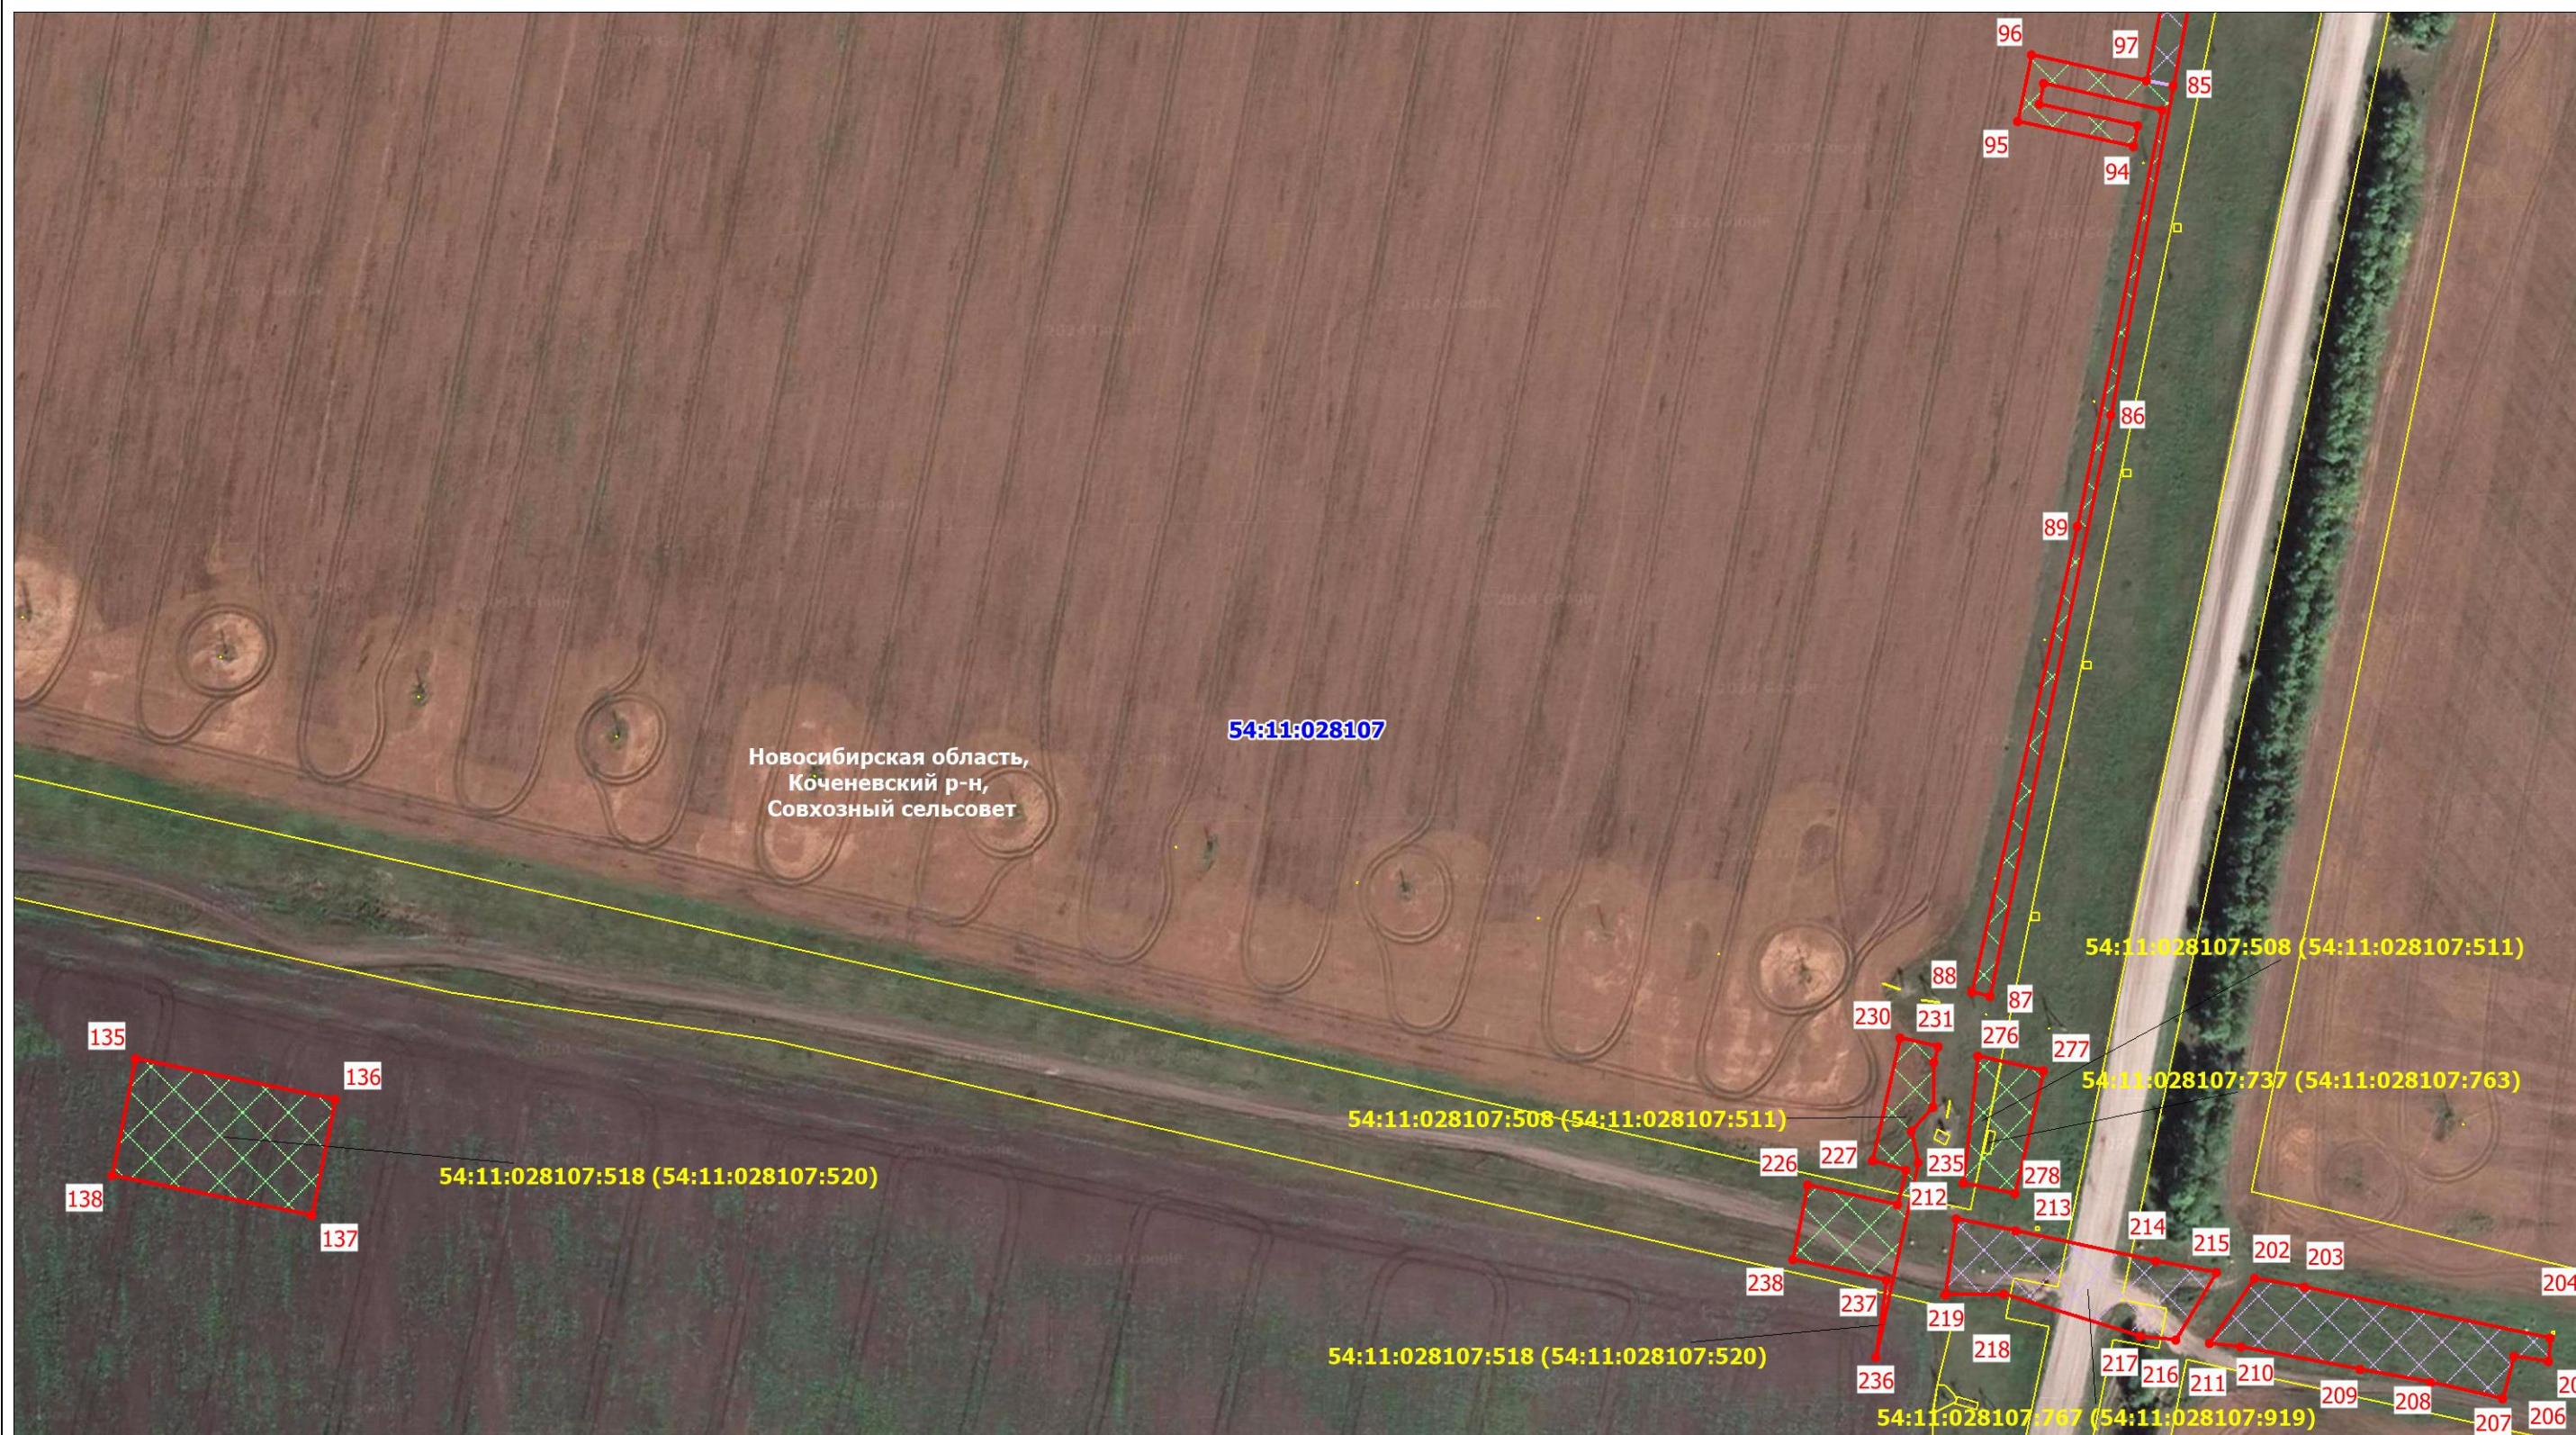

Условные обозначения приведены на отдельной странице в конце раздела.

Схема расположения границ публичного сервитута

Публичный сервитут для использования земель и земельных участков в целях складирования строительных и иных материалов, возведения некапитальных строений, сооружений (включая ограждения, бытовки, навесы) и размещения строительной техники, которые необходимы для обеспечения реконструкции инженерного сооружения федерального значения «Магистральный нефтепродуктопровод «Омск-Сокур». Замена трубы на участке «Чулым-Сокур» 605.4-625.8 км. Новосибирское РНУ. Реконструкция»

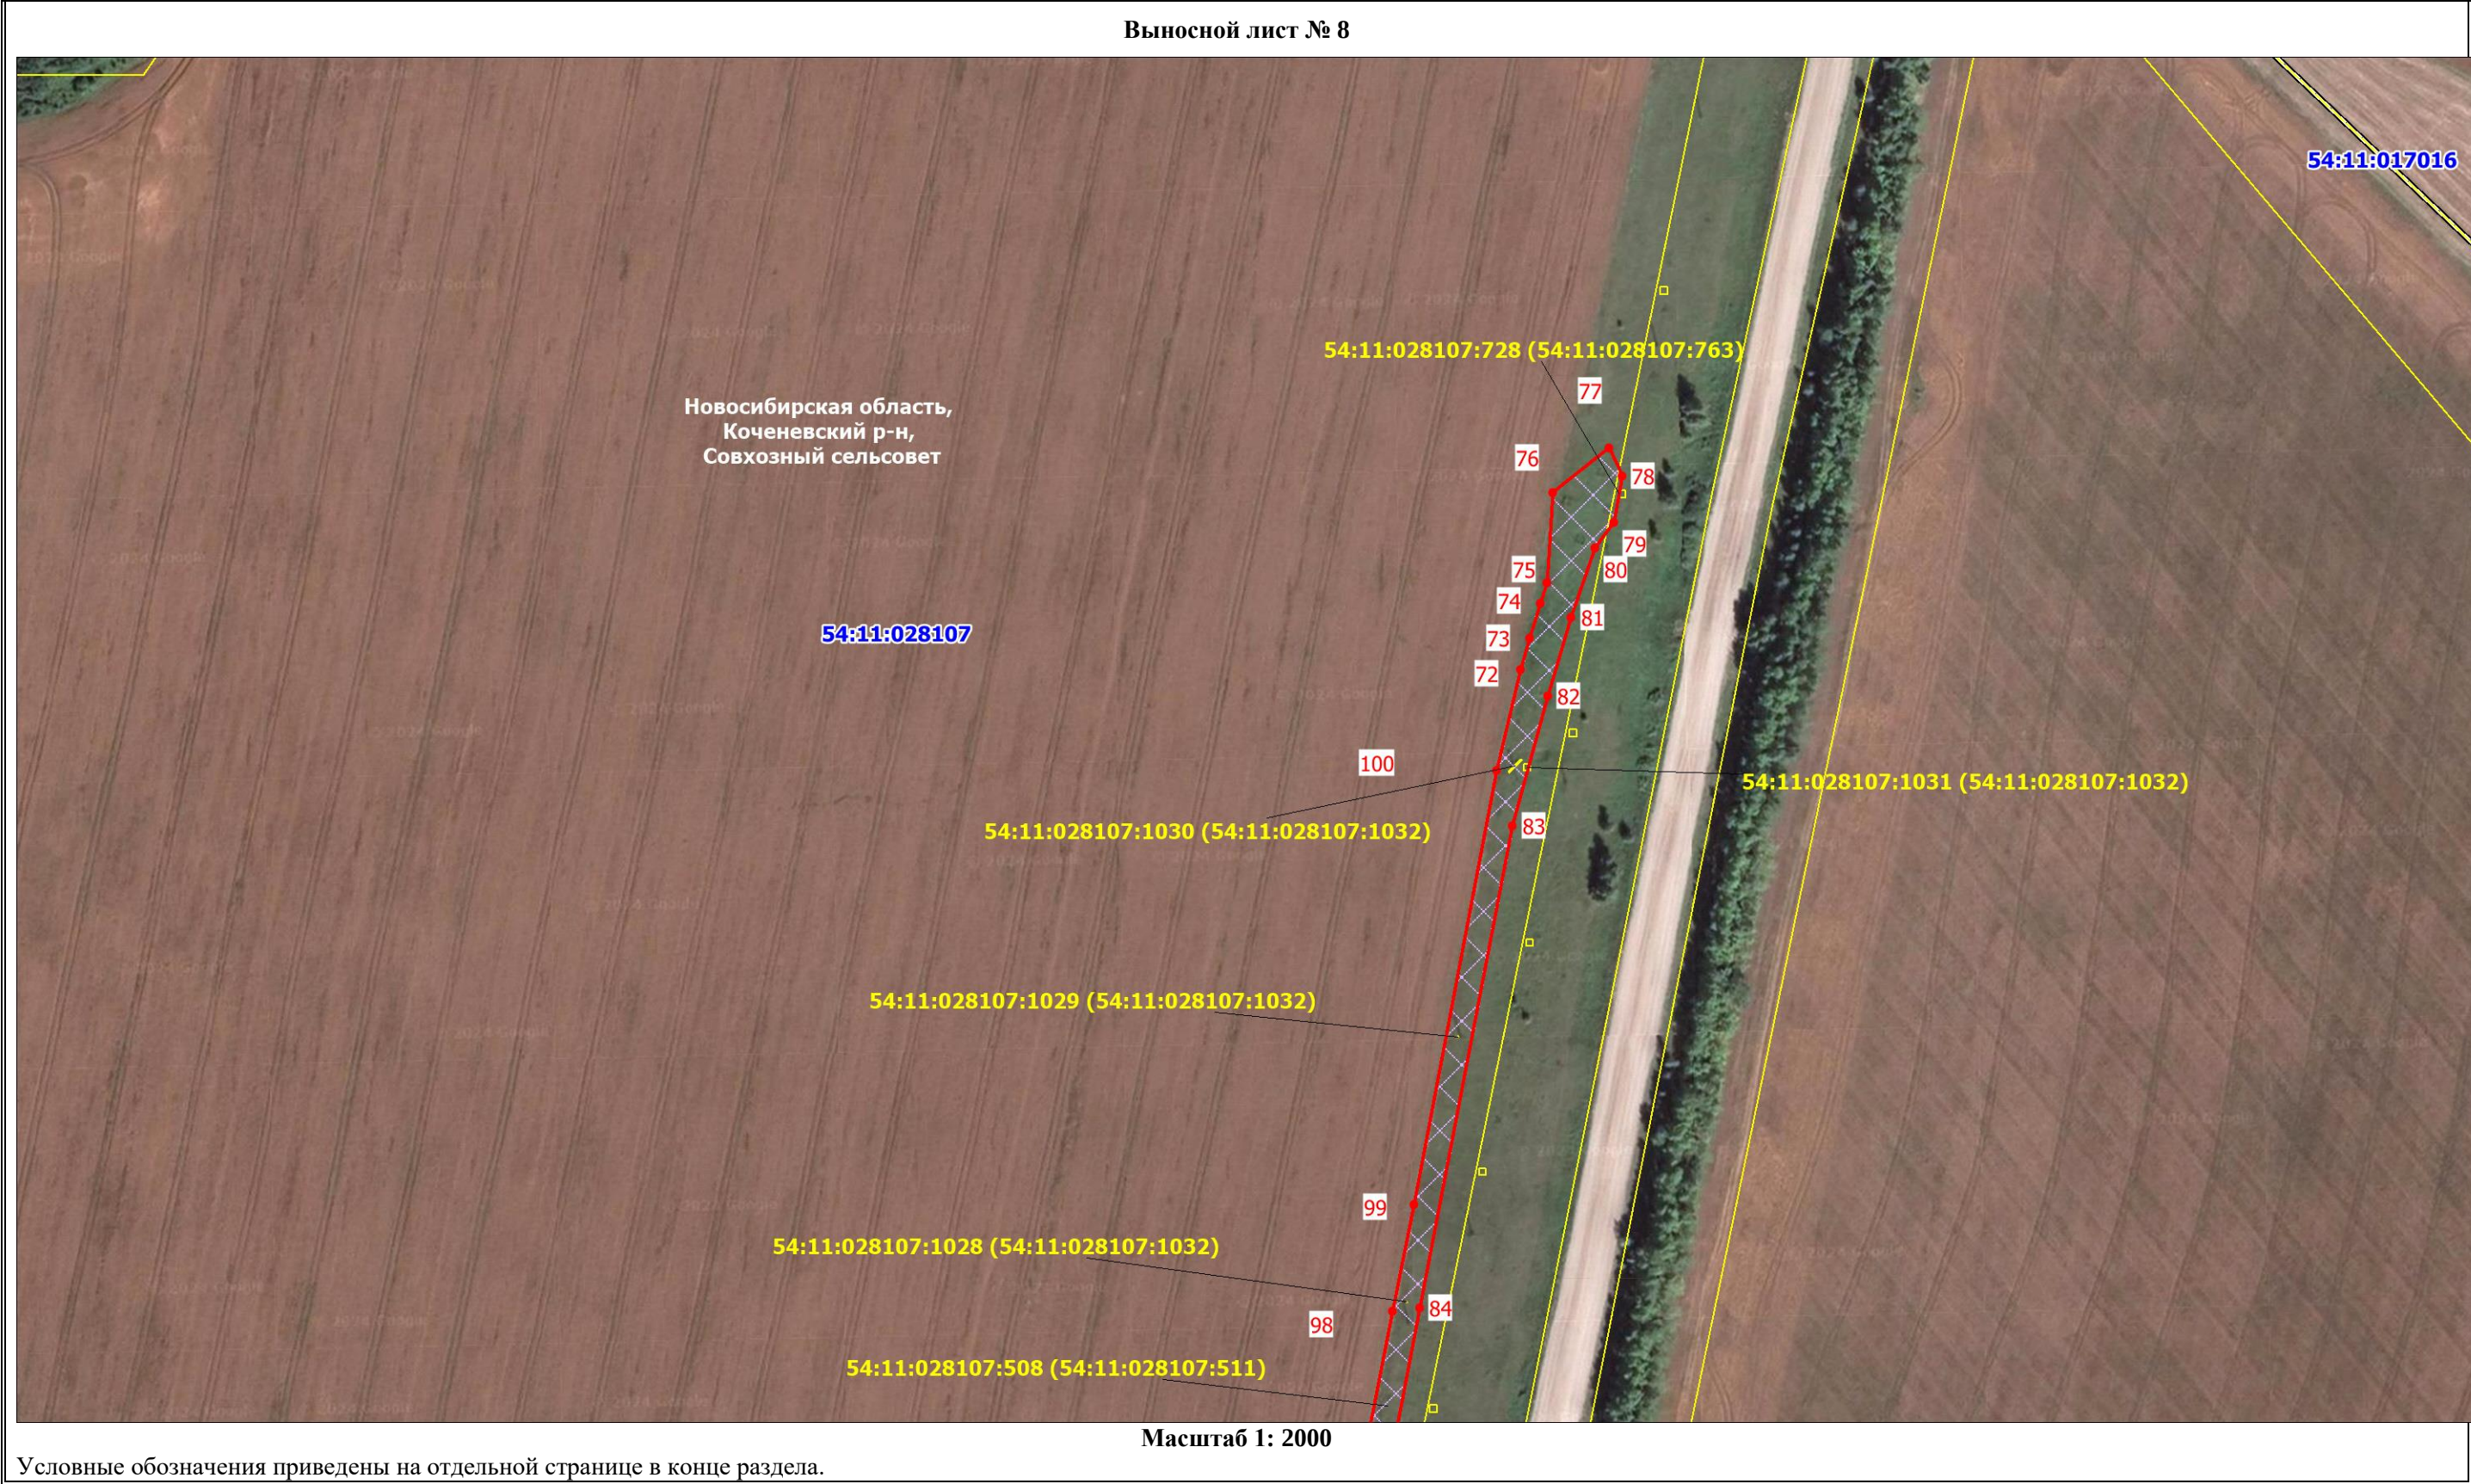


Схема расположения границ публичного сервитута

Публичный сервитут для использования земель и земельных участков в целях складирования строительных и иных материалов, возведения некапитальных строений, сооружений (включая ограждения, бытовки, навесы) и размещения строительной техники, которые необходимы для обеспечения реконструкции инженерного сооружения федерального значения «Магистральный нефтепродуктопровод «Омск-Сокур». Замена трубы на участке «Чулым-Сокур» 605.4-625.8 км. Новосибирское РНУ. Реконструкция»

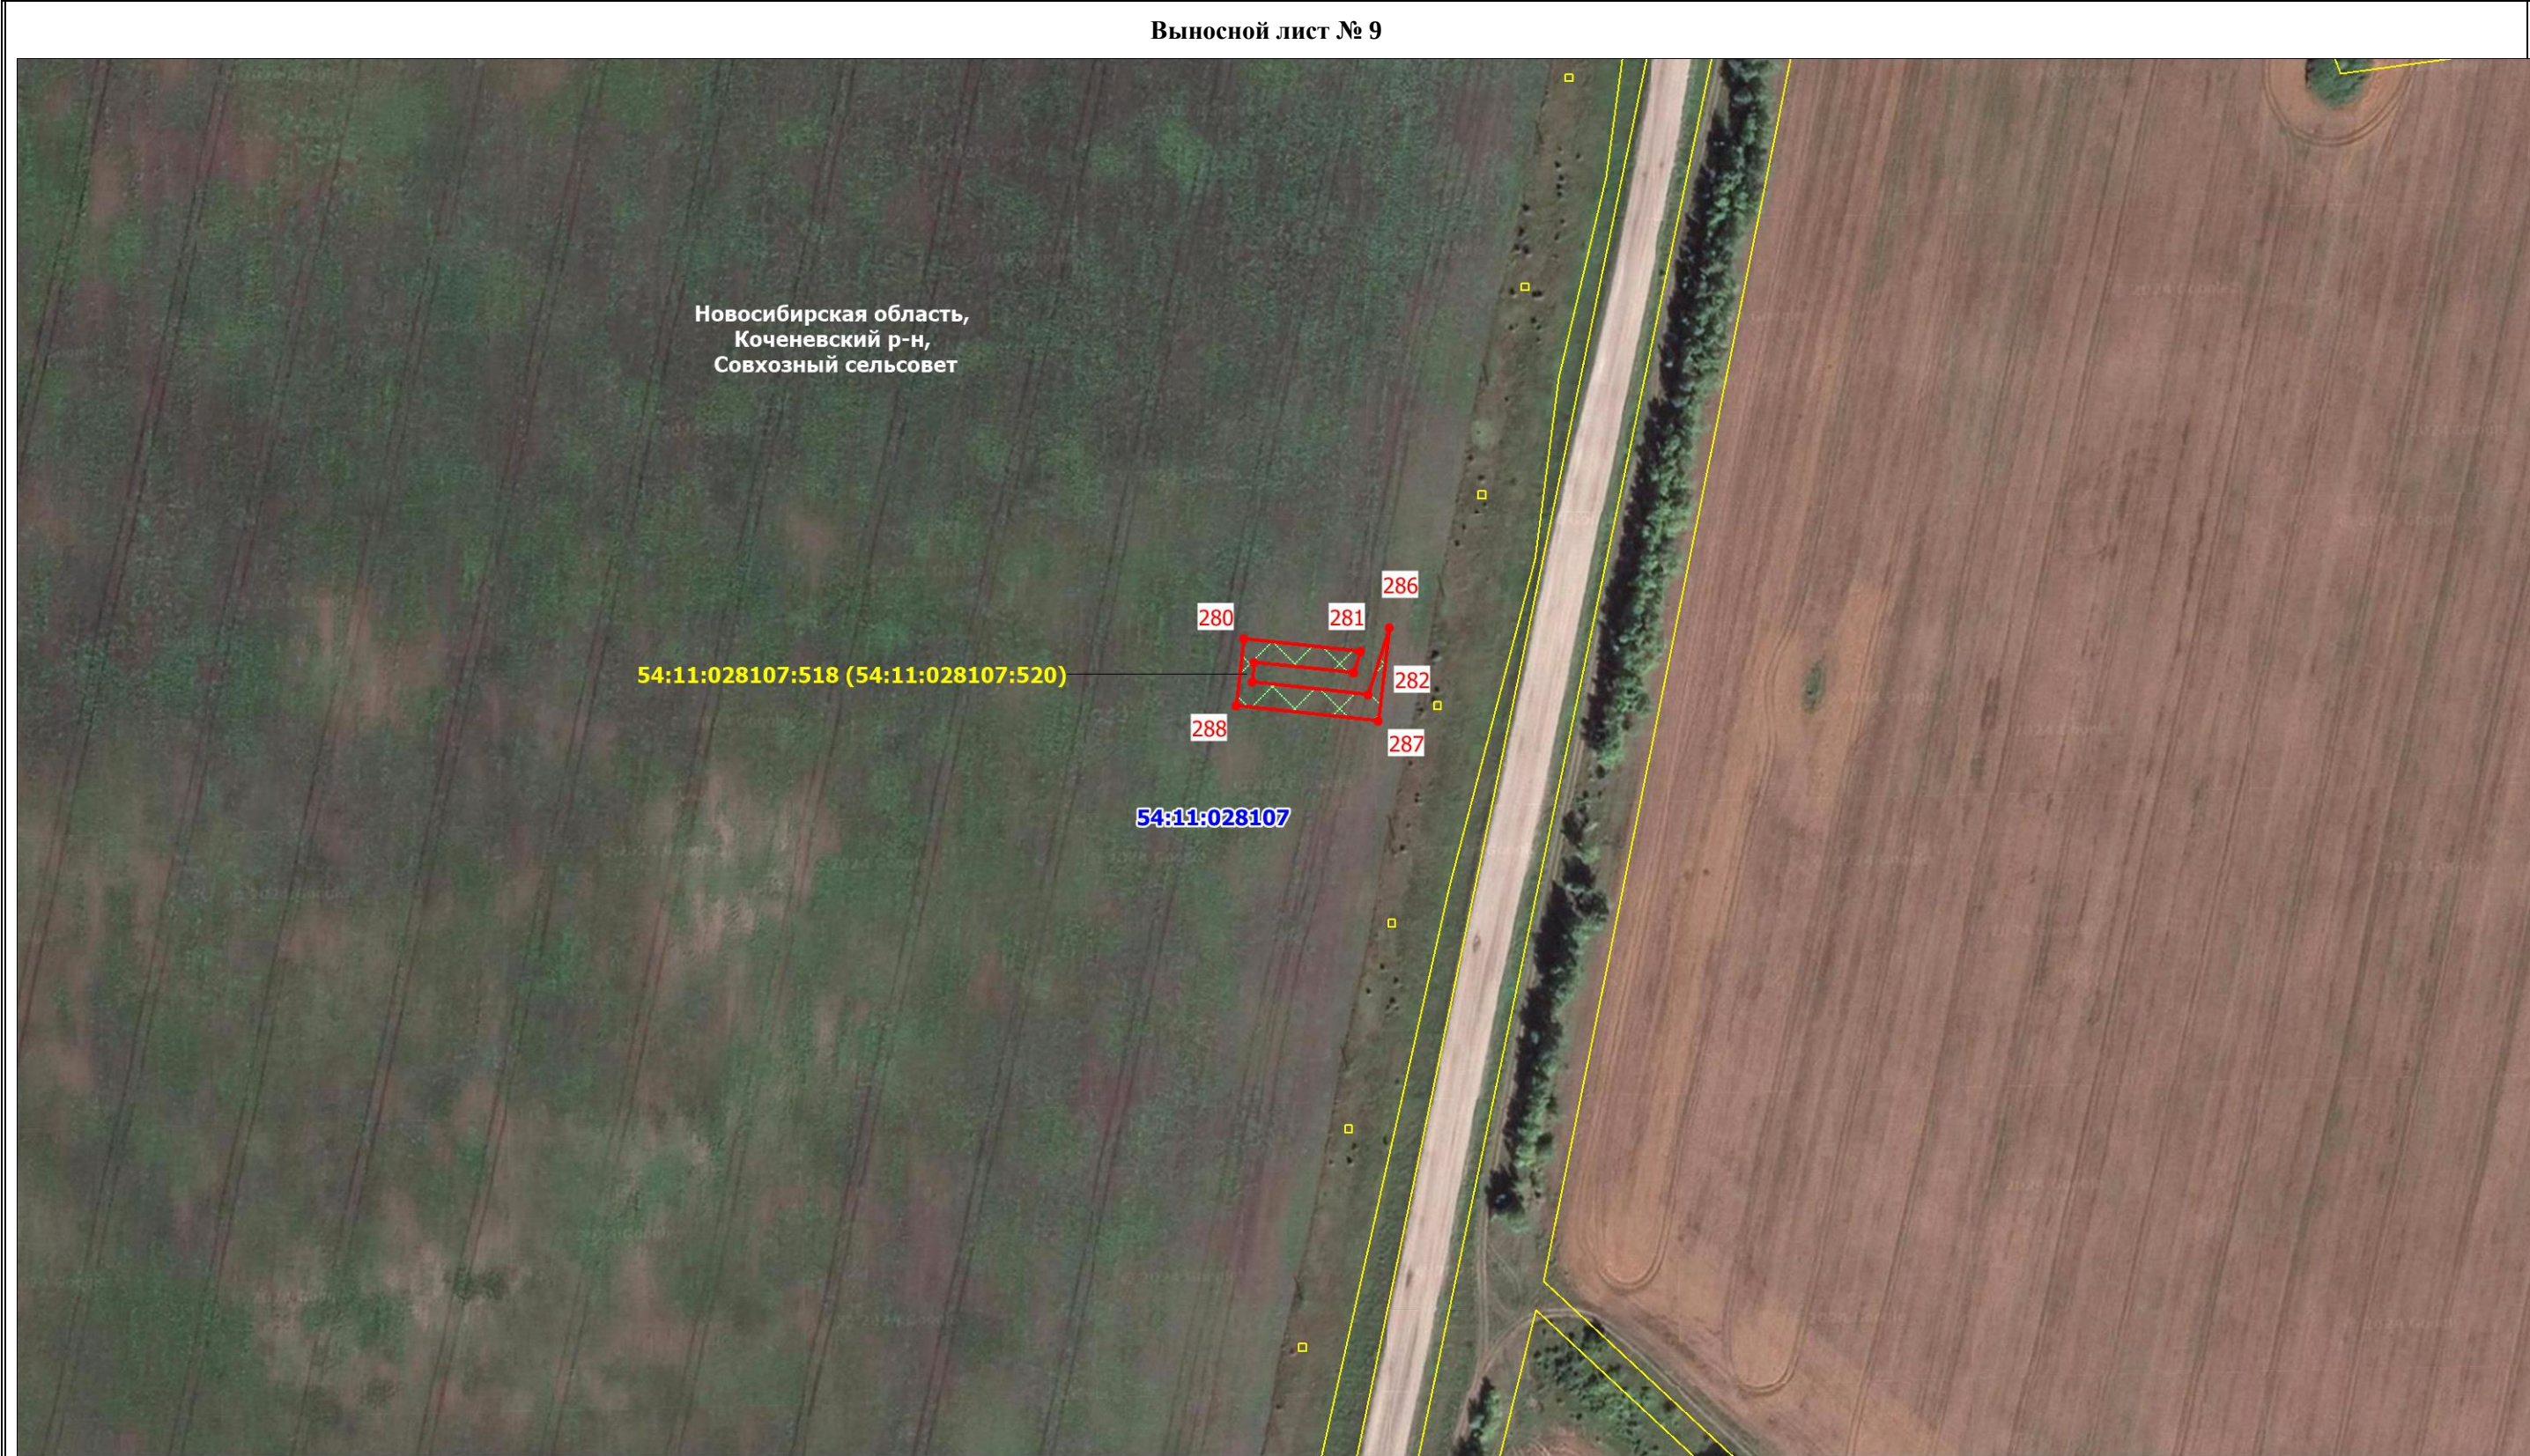


Схема расположения границ публичного сервитута

Публичный сервитут для использования земель и земельных участков в целях складирования строительных и иных материалов, возведения некапитальных строений, сооружений (включая ограждения, бытовки, навесы) и размещения строительной техники, которые необходимы для обеспечения реконструкции инженерного сооружения федерального значения «Магистральный нефтепродуктопровод «Омск-Сокур». Замена трубы на участке «Чулым-Сокур» 605.4-625.8 км. Новосибирское РНУ. Реконструкция»

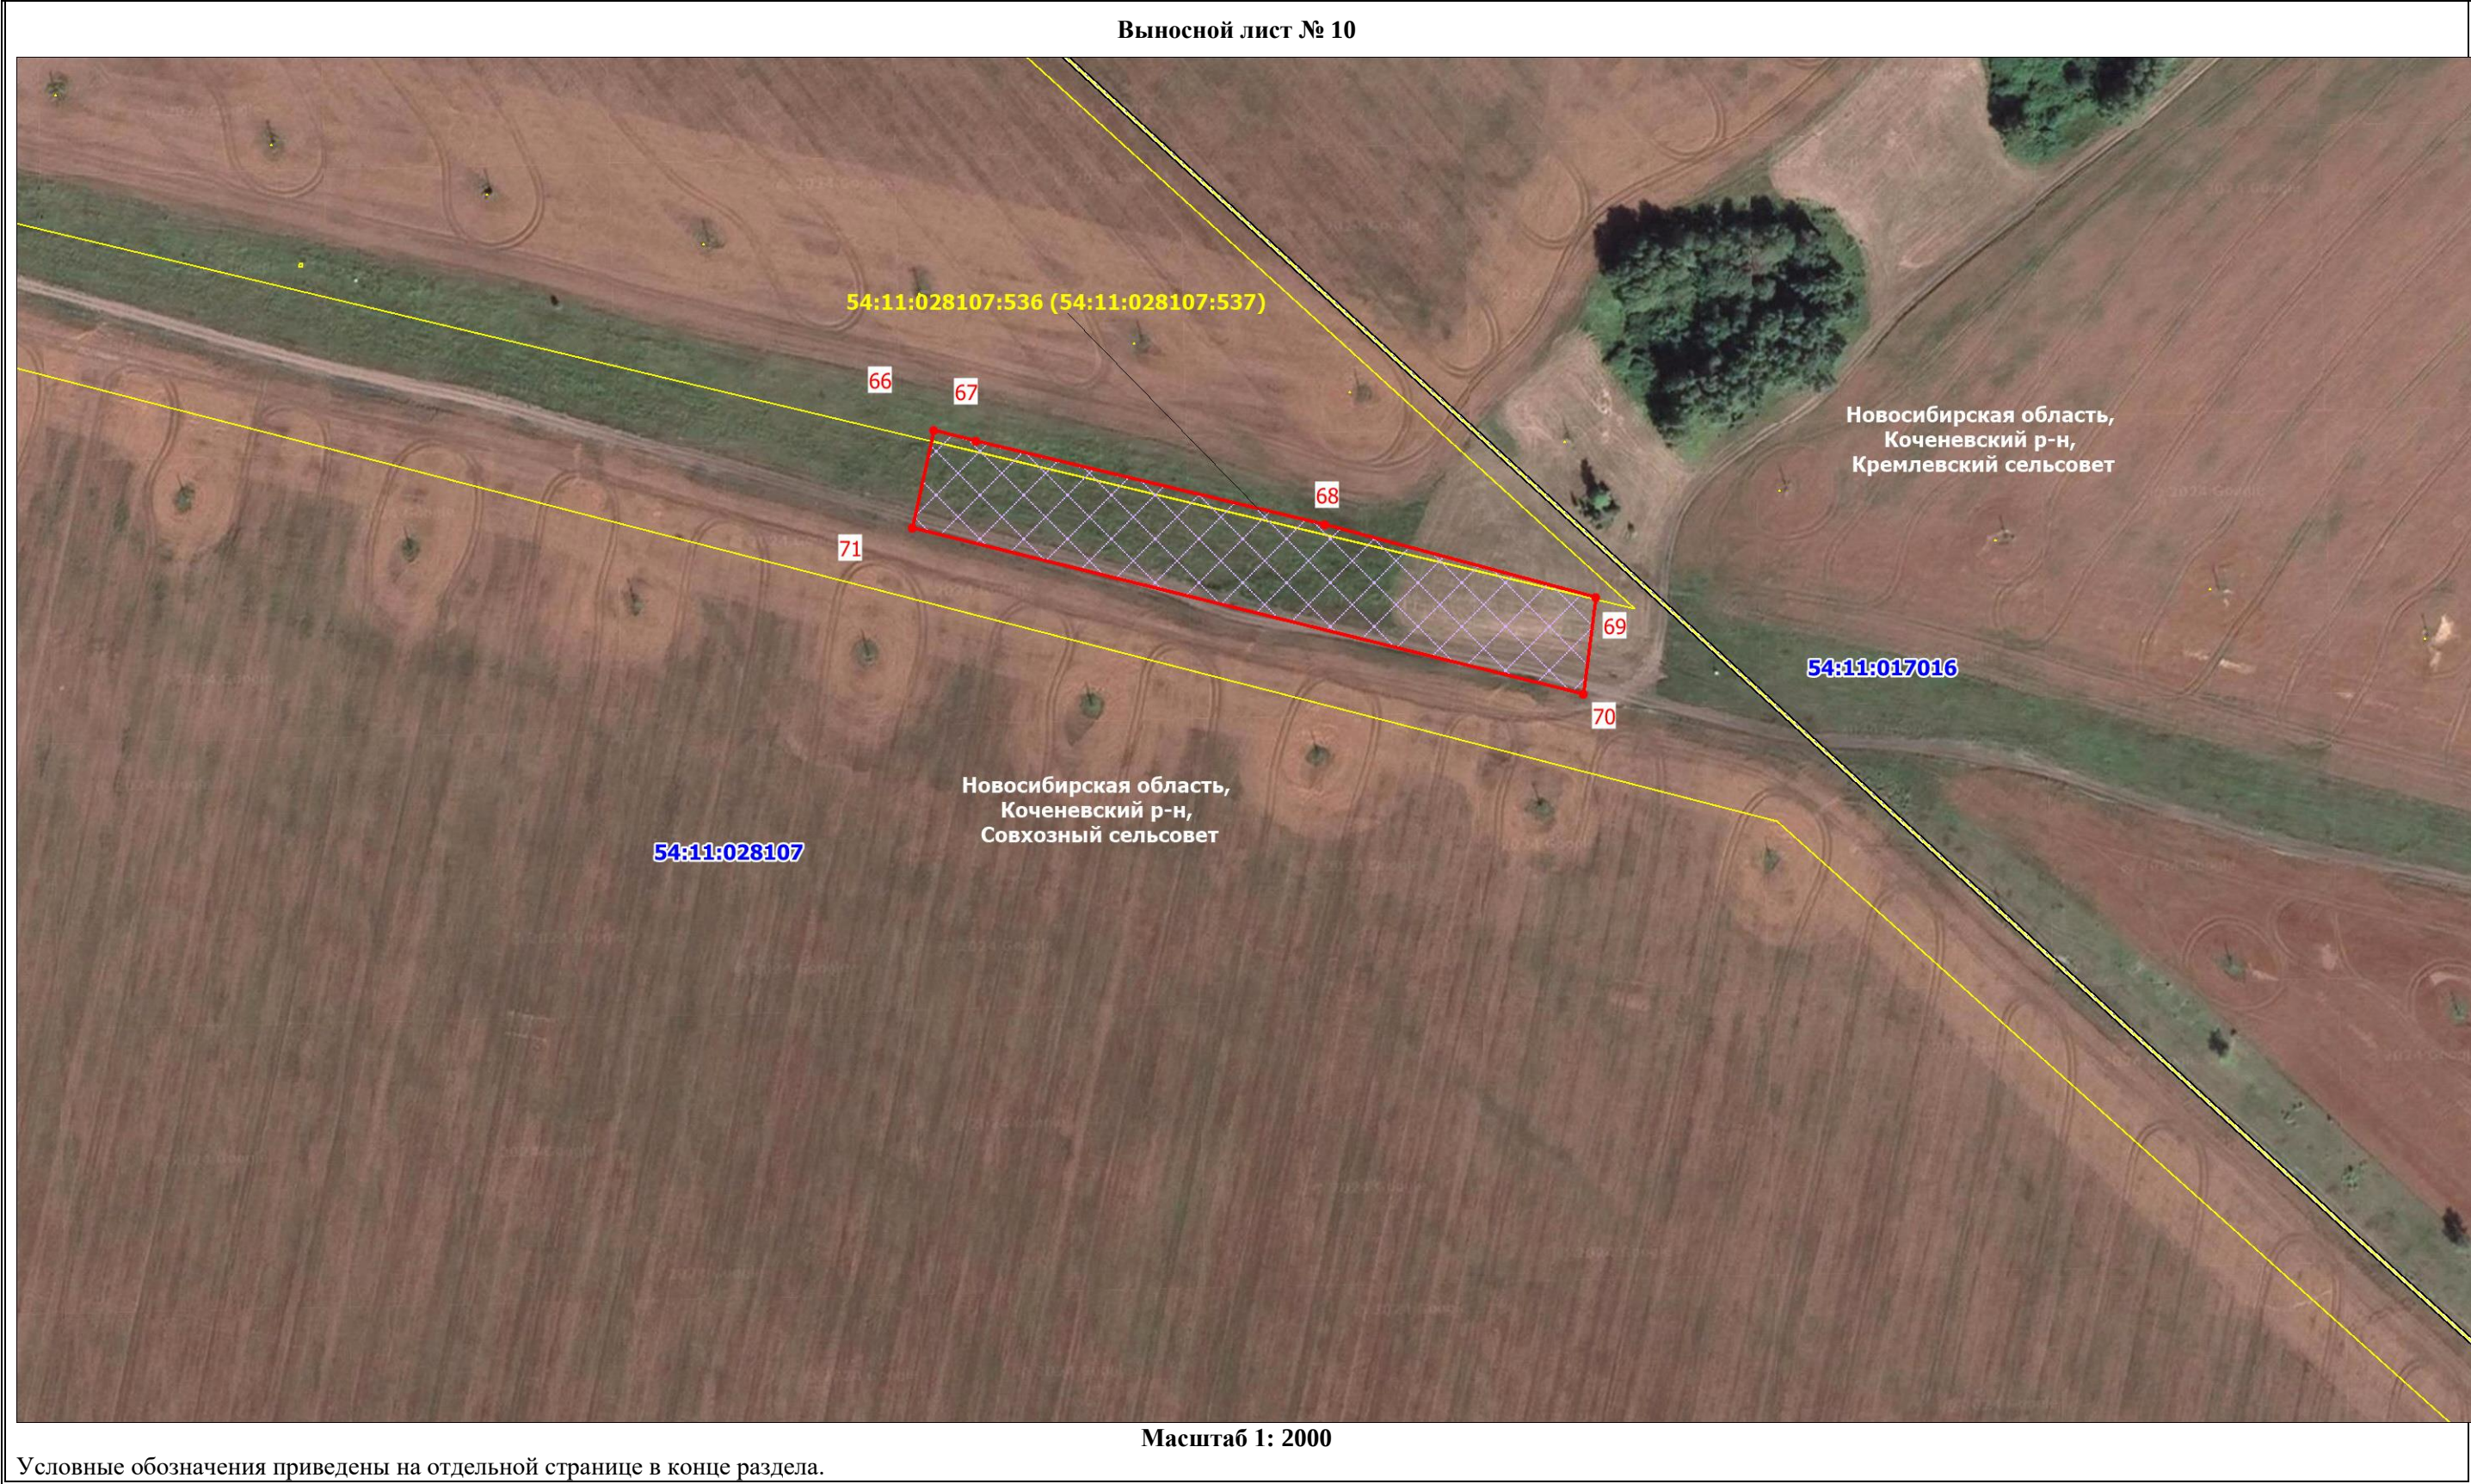


Схема расположения границ публичного сервитута

Публичный сервитут для использования земель и земельных участков в целях складирования строительных и иных материалов, возведения некапитальных строений, сооружений (включая ограждения, бытовки, навесы) и размещения строительной техники, которые необходимы для обеспечения реконструкции инженерного сооружения федерального значения «Магистральный нефтепродуктопровод «Омск-Сокур». Замена трубы на участке «Чулым-Сокур» 605.4-625.8 км. Новосибирское РНУ. Реконструкция»

Выносной лист № 11




Масштаб 1: 2000

Условные обозначения приведены на отдельной странице в конце раздела.

Схема расположения границ публичного сервитута

Публичный сервитут для использования земель и земельных участков в целях складирования строительных и иных материалов, возведения некапитальных строений, сооружений (включая ограждения, бытовки, навесы) и размещения строительной техники, которые необходимы для обеспечения реконструкции инженерного сооружения федерального значения «Магистральный нефтепродуктопровод «Омск-Сокур». Замена трубы на участке «Чулым-Сокур» 605.4-625.8 км. Новосибирское РНУ. Реконструкция»

Выносной лист № 12

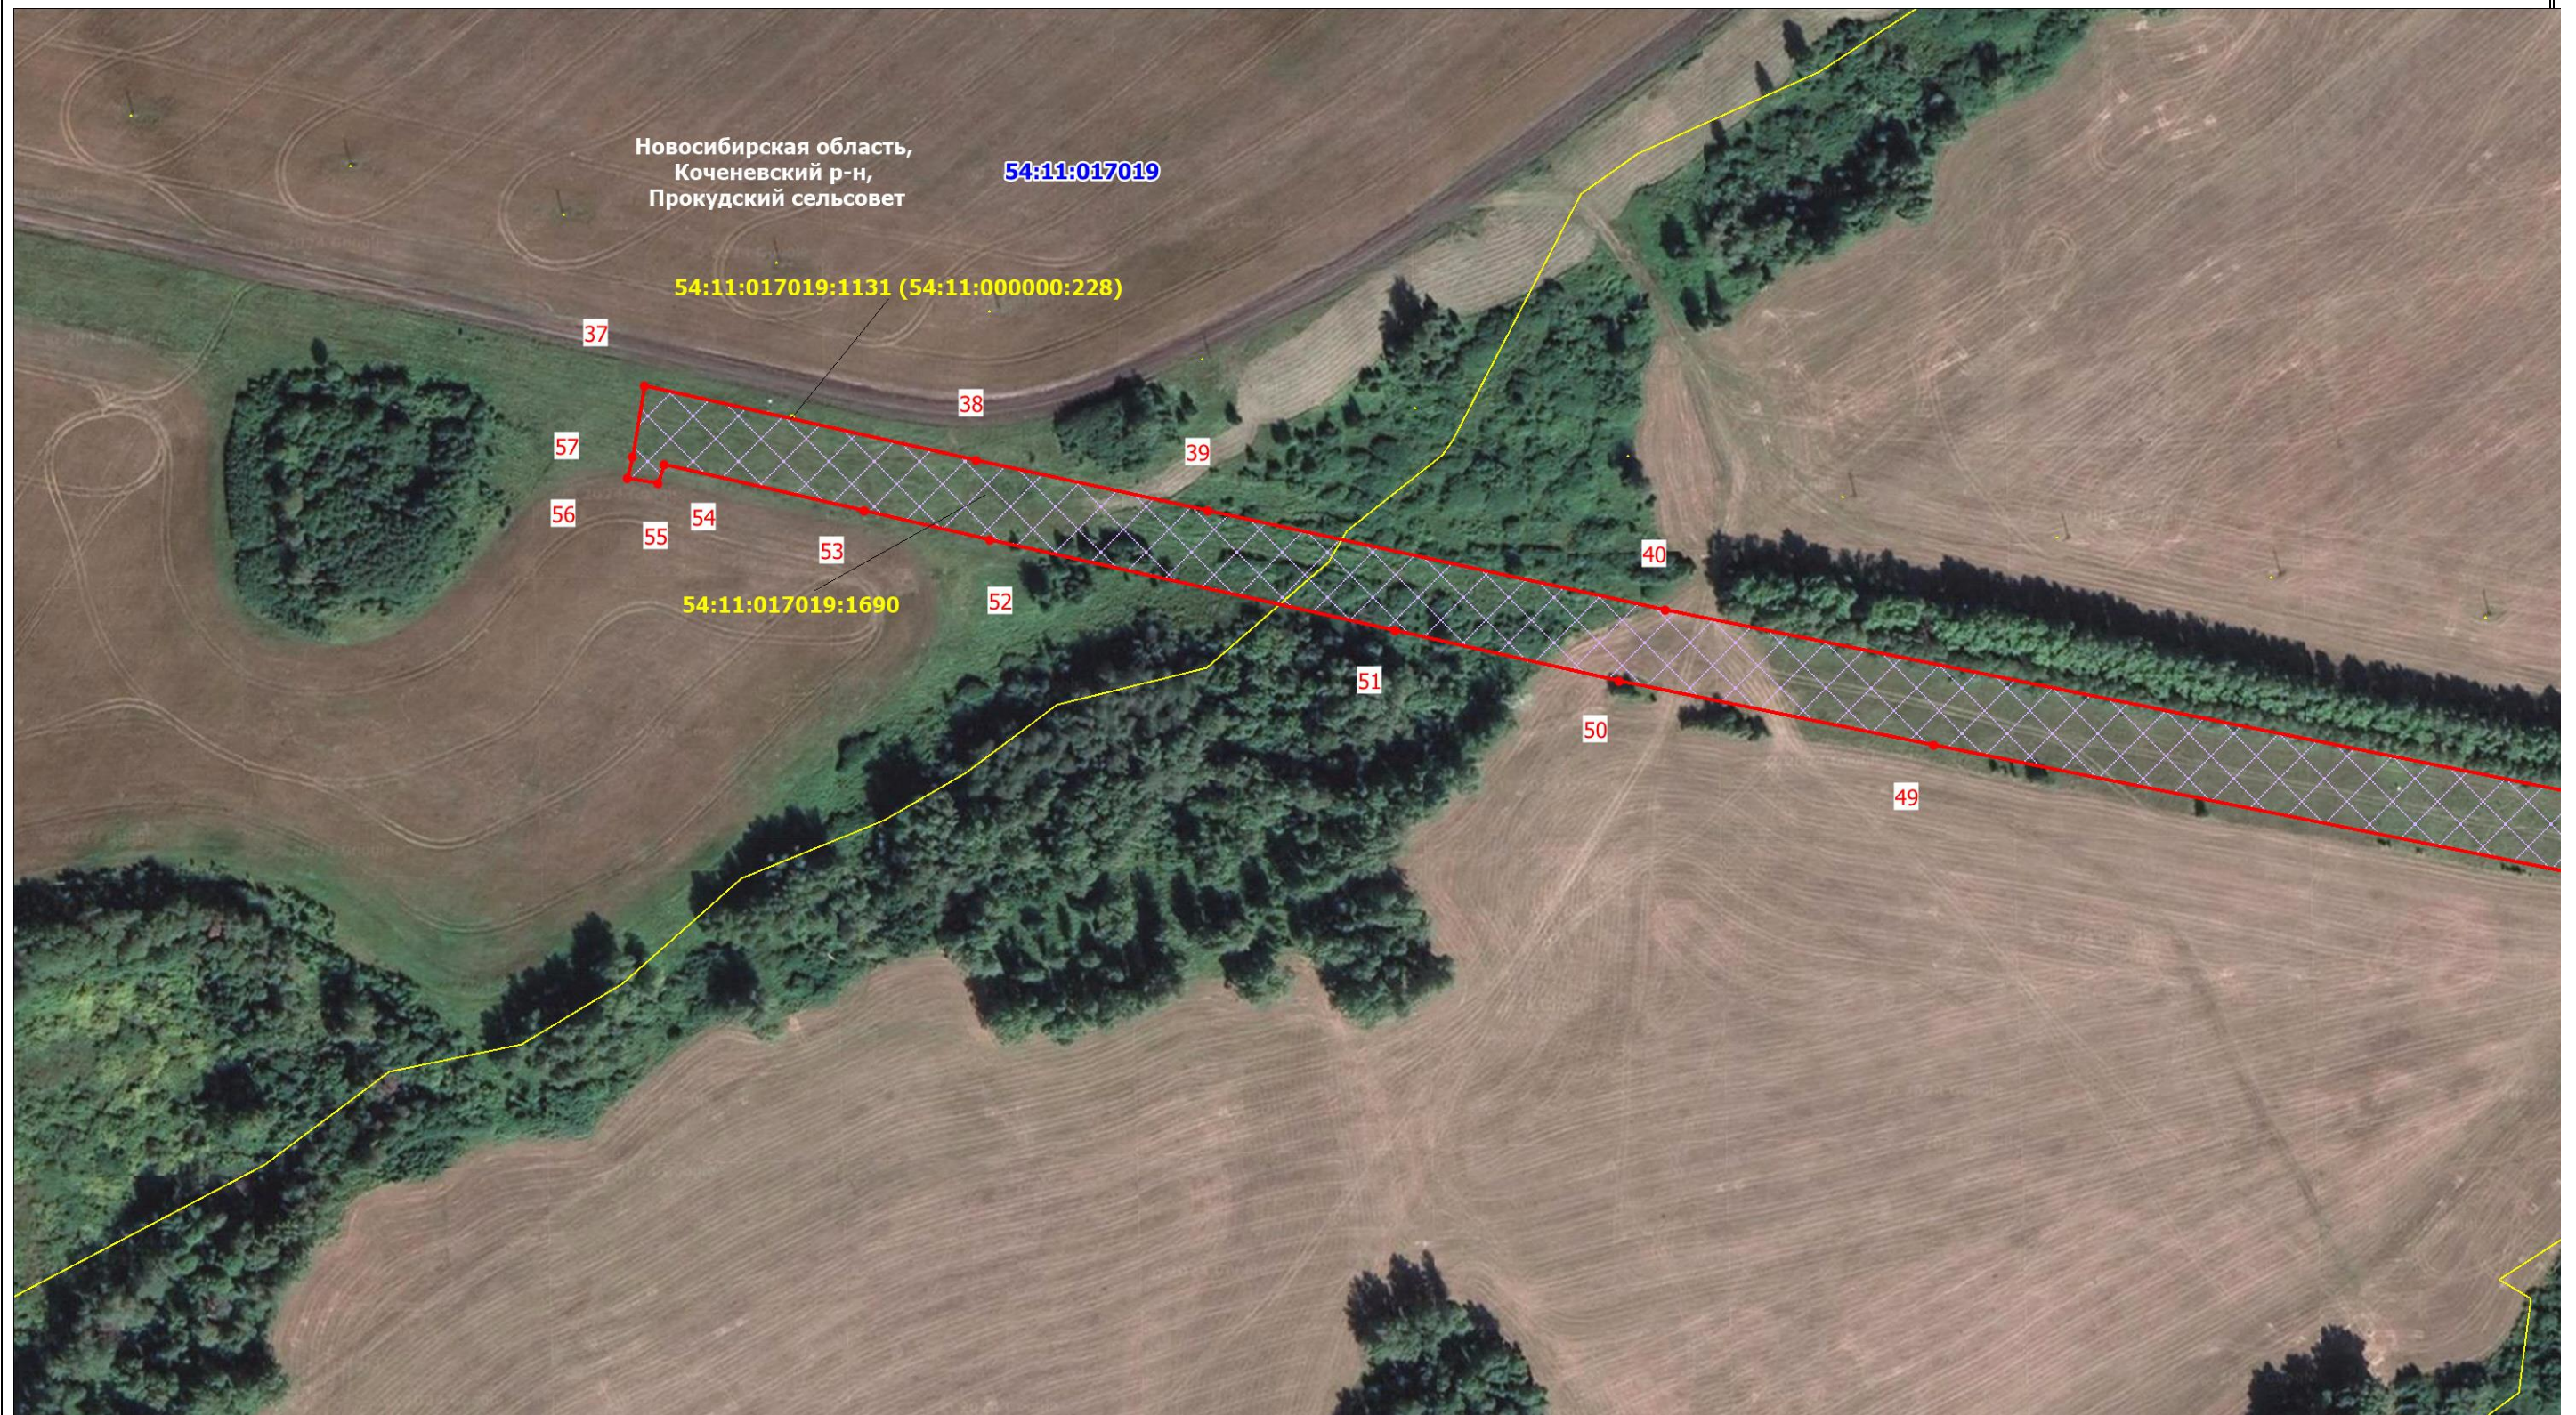

Масштаб 1: 2000

Условные обозначения приведены на отдельной странице в конце раздела.

Схема расположения границ публичного сервитута

Публичный сервитут для использования земель и земельных участков в целях складирования строительных и иных материалов, возведения некапитальных строений, сооружений (включая ограждения, бытовки, навесы) и размещения строительной техники, которые необходимы для обеспечения реконструкции инженерного сооружения федерального значения «Магистральный нефтепродуктопровод «Омск-Сокур». Замена трубы на участке «Чулым-Сокур» 605.4-625.8 км. Новосибирское РНУ. Реконструкция»

Выносной лист № 13



Масштаб 1: 2000

Условные обозначения приведены на отдельной странице в конце раздела.

Схема расположения границ публичного сервитута

Публичный сервитут для использования земель и земельных участков в целях складирования строительных и иных материалов, возведения некапитальных строений, сооружений (включая ограждения, бытовки, навесы) и размещения строительной техники, которые необходимы для обеспечения реконструкции инженерного сооружения федерального значения «Магистральный нефтепродуктопровод «Омск-Сокур». Замена трубы на участке «Чулым-Сокур» 605.4-625.8 км. Новосибирское РНУ. Реконструкция»

Выносной лист № 14




Масштаб 1: 2000

Условные обозначения приведены на отдельной странице в конце раздела.

Схема расположения границ публичного сервитута

Публичный сервитут для использования земель и земельных участков в целях складирования строительных и иных материалов, возведения некапитальных строений, сооружений (включая ограждения, бытовки, навесы) и размещения строительной техники, которые необходимы для обеспечения реконструкции инженерного сооружения федерального значения «Магистральный нефтепродуктопровод «Омск-Сокур». Замена трубы на участке «Чулым-Сокур» 605.4-625.8 км. Новосибирское РНУ. Реконструкция»

Выносной лист № 15

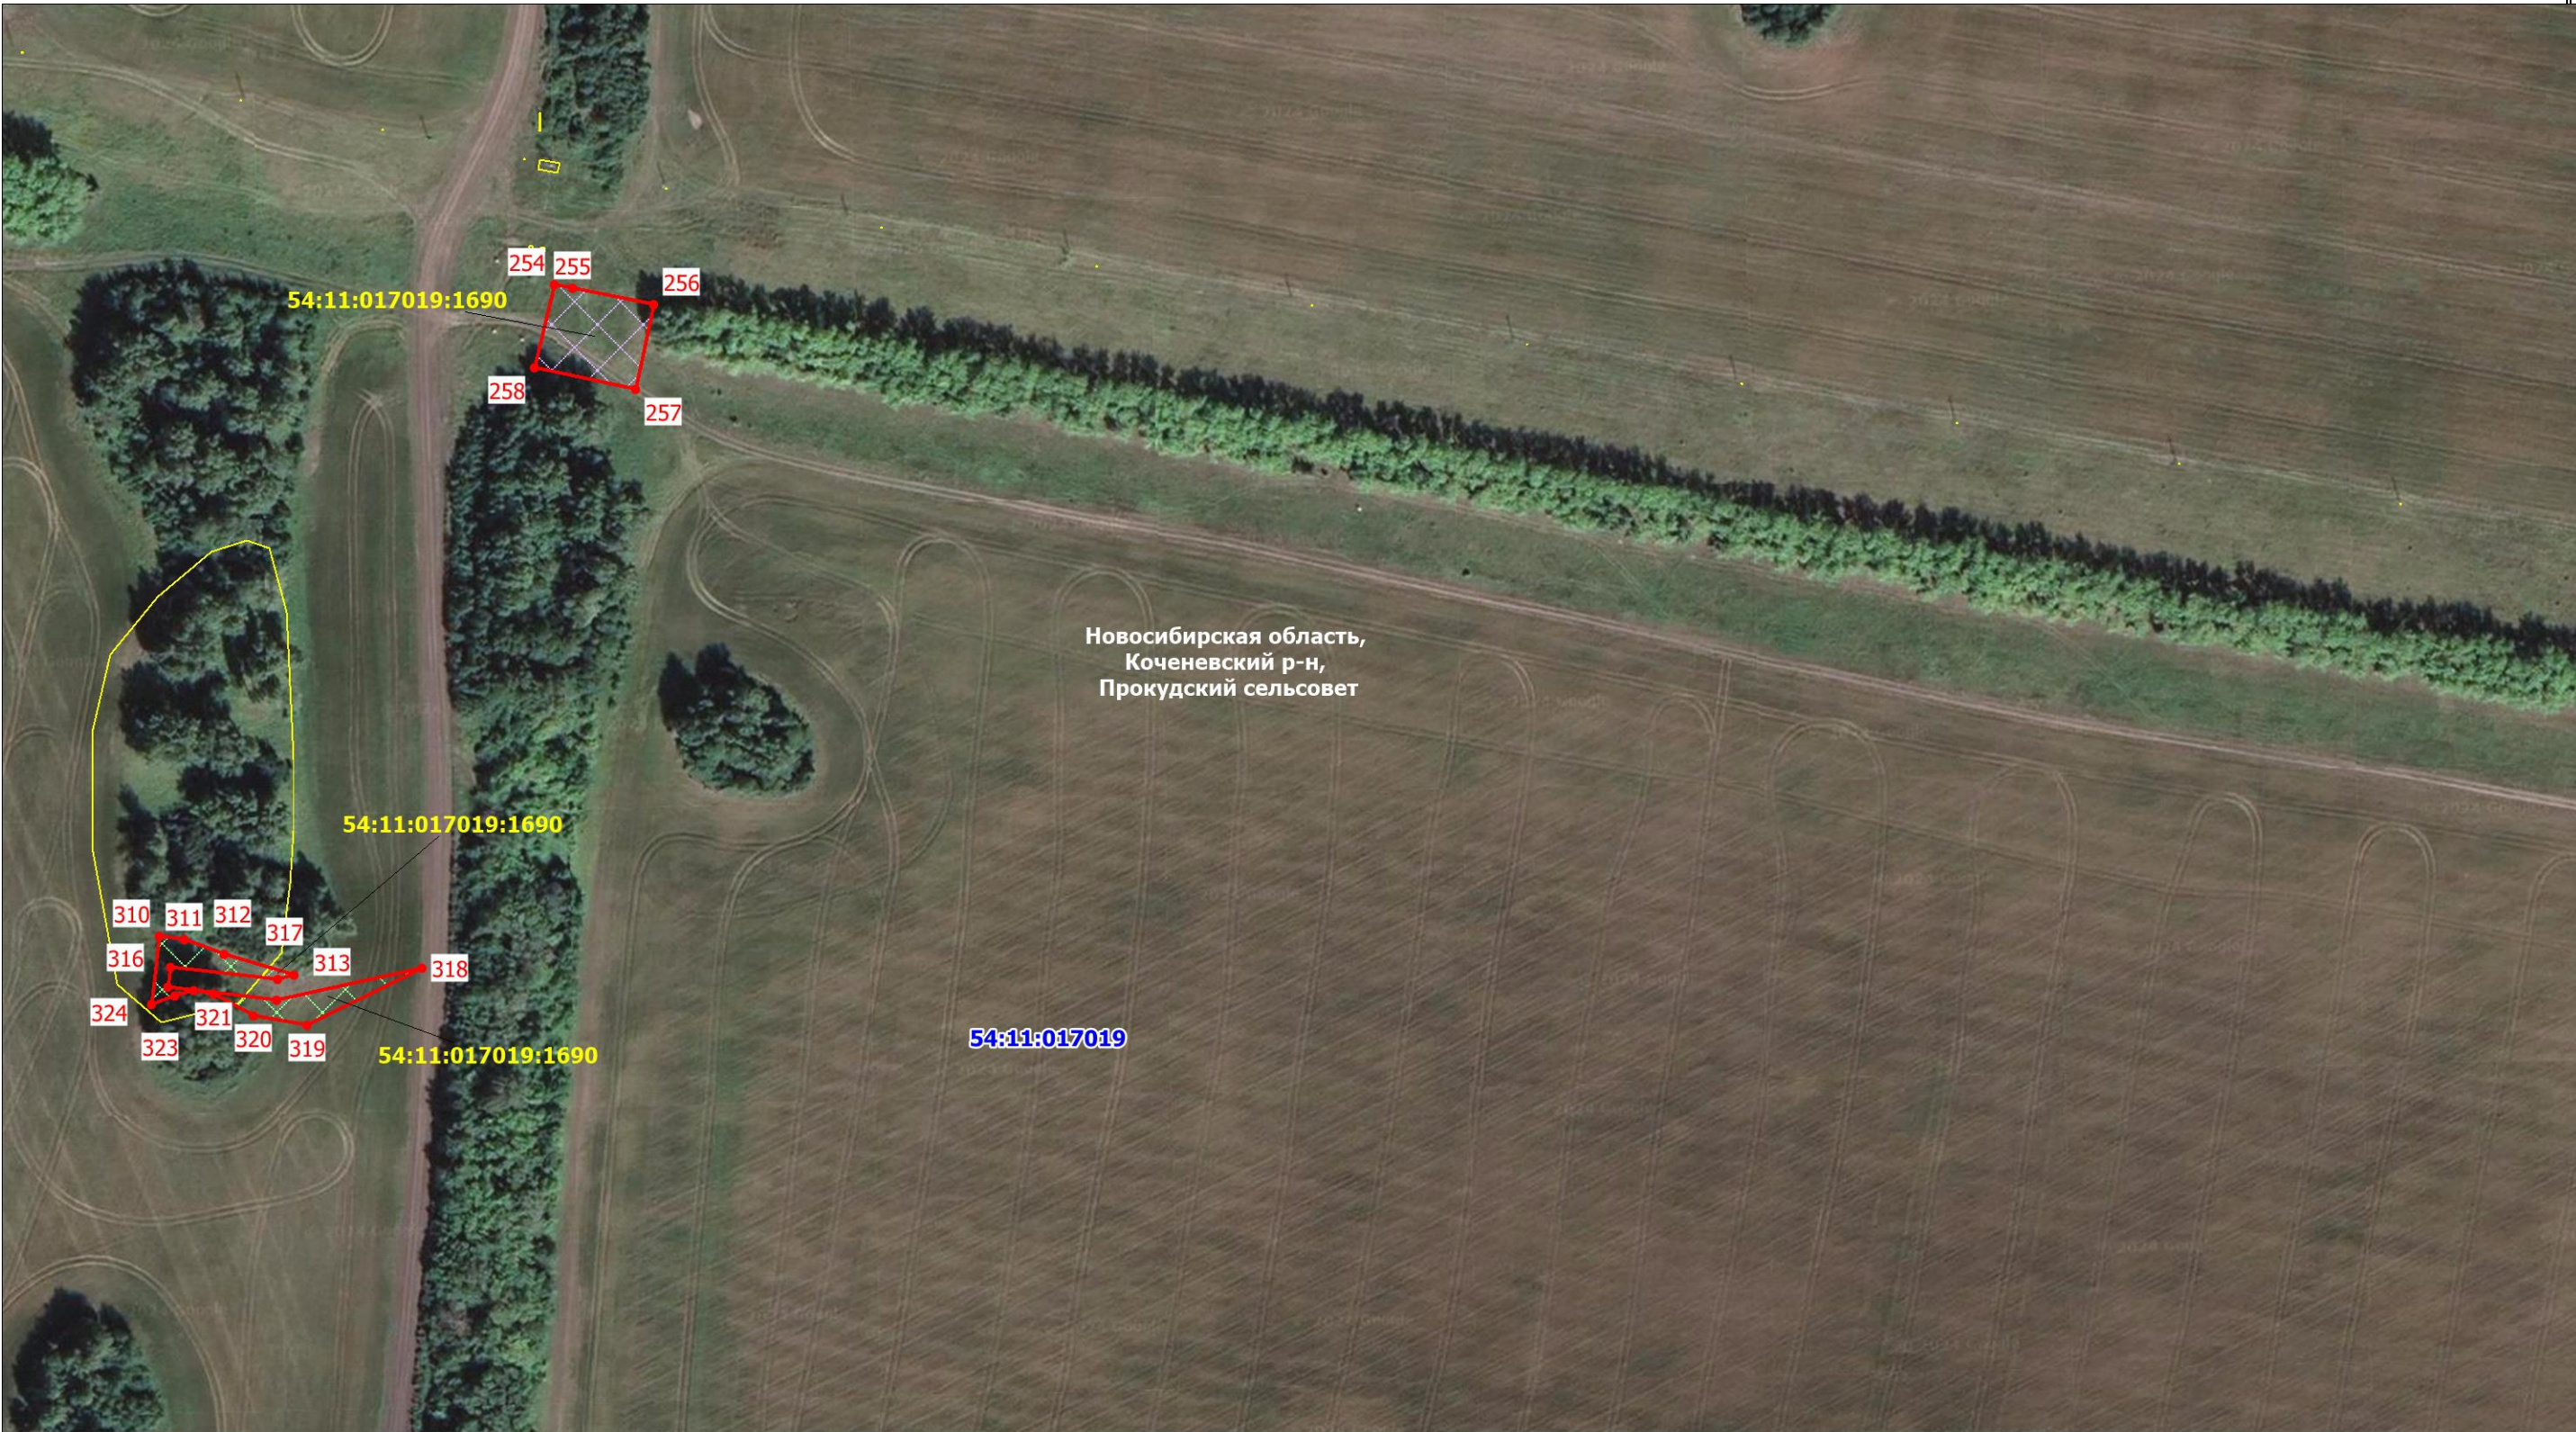


Масштаб 1: 2000

Условные обозначения приведены на отдельной странице в конце раздела.

Схема расположения границ публичного сервитута

Публичный сервитут для использования земель и земельных участков в целях складирования строительных и иных материалов, возведения некапитальных строений, сооружений (включая ограждения, бытовки, навесы) и размещения строительной техники, которые необходимы для обеспечения реконструкции инженерного сооружения федерального значения «Магистральный нефтепродуктопровод «Омск-Сокур». Замена трубы на участке «Чулым-Сокур» 605.4-625.8 км. Новосибирское РНУ. Реконструкция»

Выносной лист № 16

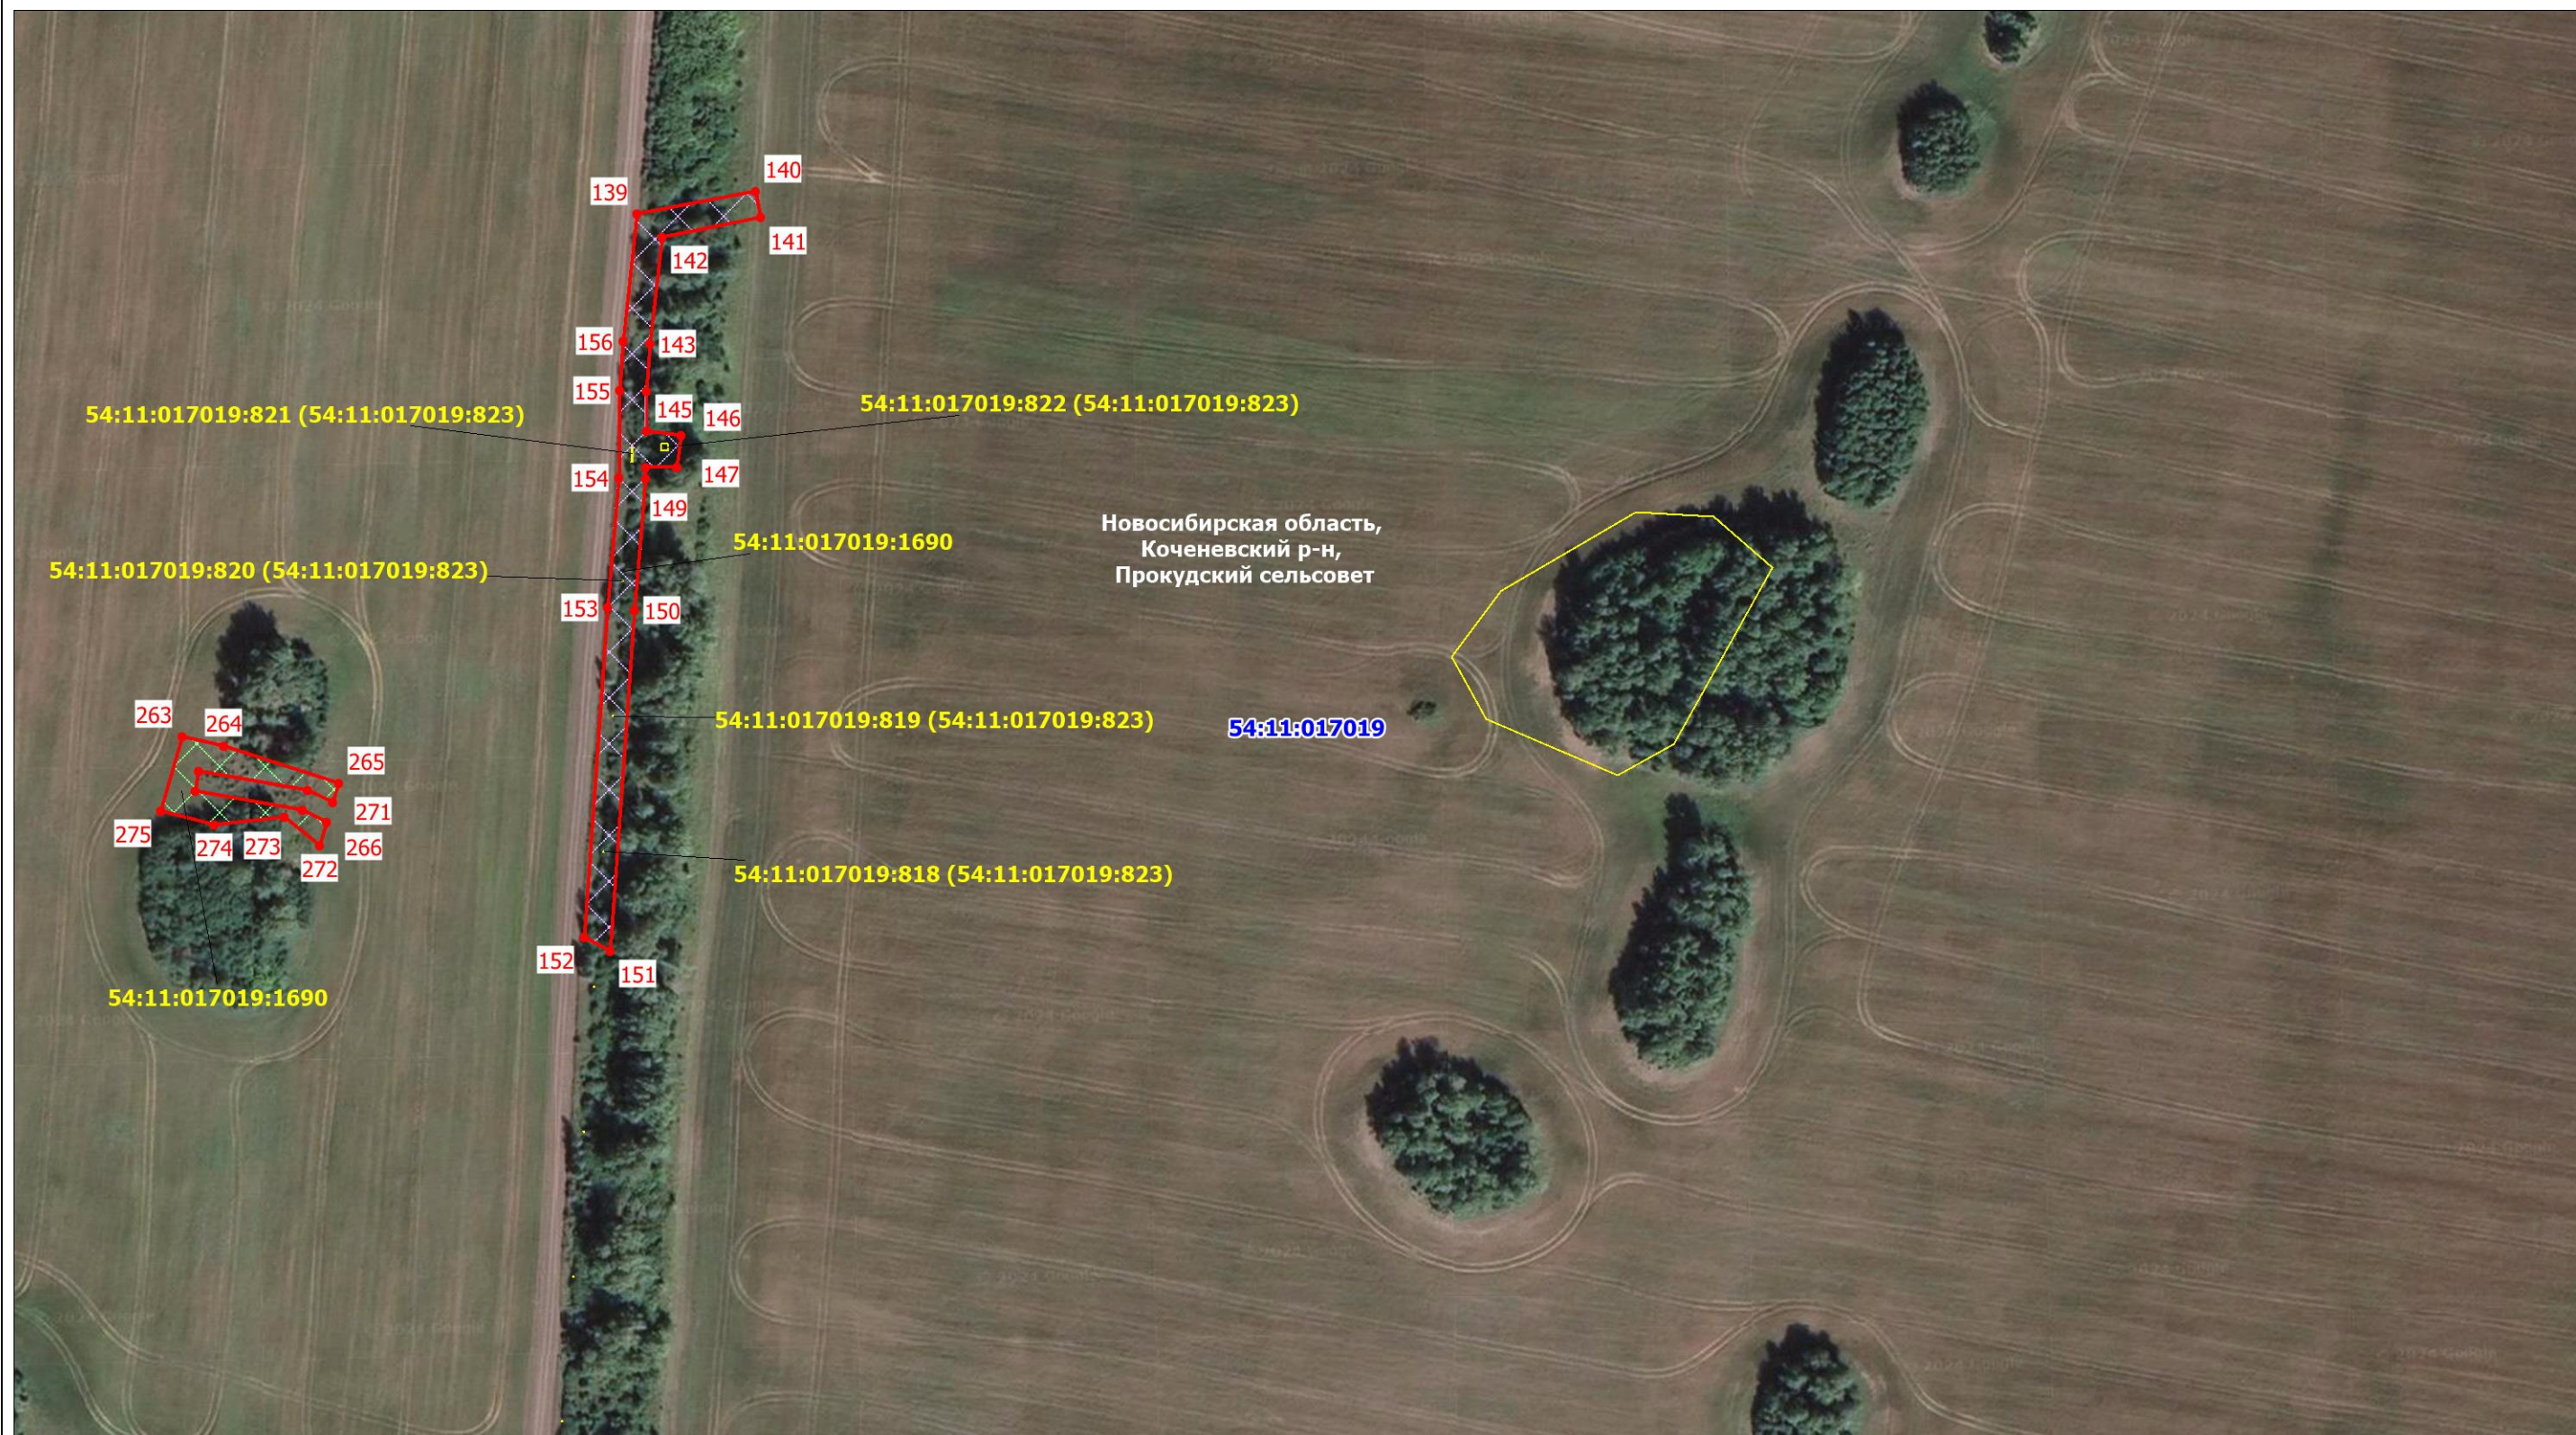


Масштаб 1: 2000

Условные обозначения приведены на отдельной странице в конце раздела.

Схема расположения границ публичного сервитута

Публичный сервитут для использования земель и земельных участков в целях складирования строительных и иных материалов, возведения некапитальных строений, сооружений (включая ограждения, бытовки, навесы) и размещения строительной техники, которые необходимы для обеспечения реконструкции инженерного сооружения федерального значения «Магистральный нефтепродуктопровод «Омск-Сокур». Замена трубы на участке «Чулым-Сокур» 605.4-625.8 км. Новосибирское РНУ. Реконструкция»

Выносной лист № 17

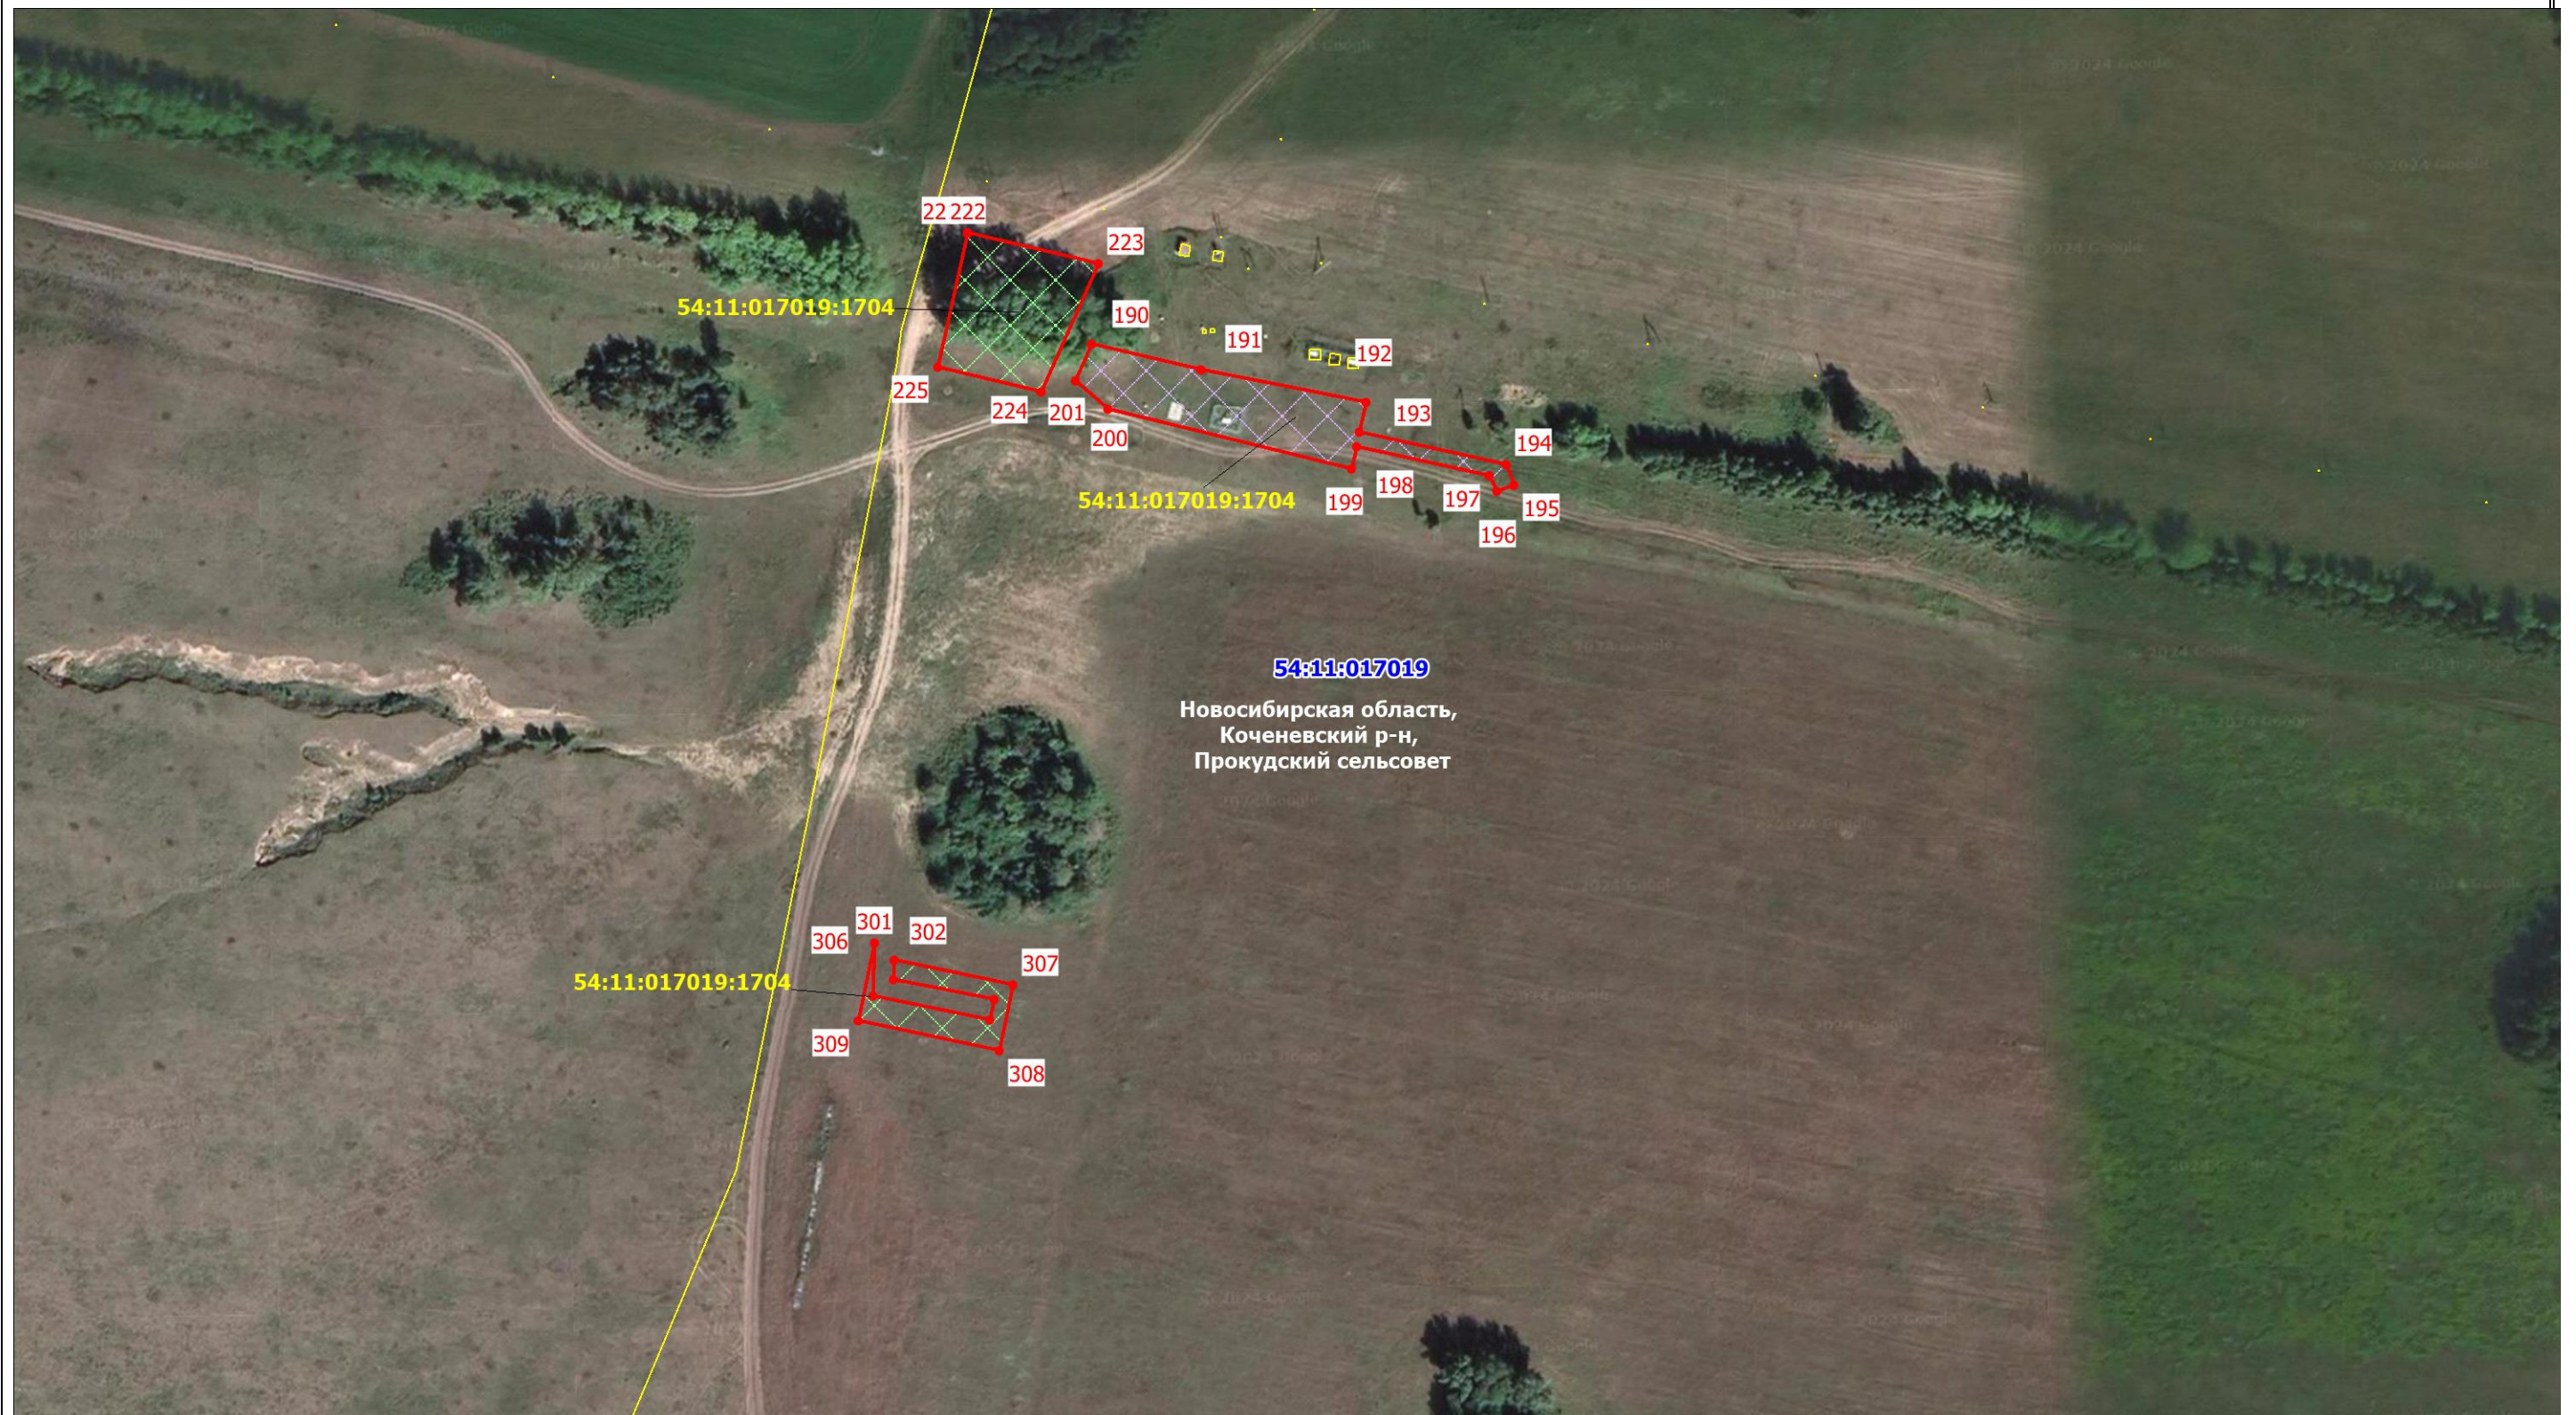

Масштаб 1: 2000

Условные обозначения приведены на отдельной странице в конце раздела.

Схема расположения границ публичного сервитута

Публичный сервитут для использования земель и земельных участков в целях складирования строительных и иных материалов, возведения некапитальных строений, сооружений (включая ограждения, бытовки, навесы) и размещения строительной техники, которые необходимы для обеспечения реконструкции инженерного сооружения федерального значения «Магистральный нефтепродуктопровод «Омск-Сокур». Замена трубы на участке «Чулым-Сокур» 605.4-625.8 км. Новосибирское РНУ. Реконструкция»



Схема расположения границ публичного сервитута

Публичный сервитут для использования земель и земельных участков в целях складирования строительных и иных материалов, возведения некапитальных строений, сооружений (включая ограждения, бытовки, навесы) и размещения строительной техники, которые необходимы для обеспечения реконструкции инженерного сооружения федерального значения «Магистральный нефтепродуктопровод «Омск-Сокур». Замена трубы на участке «Чулым-Сокур» 605.4-625.8 км. Новосибирское РНУ. Реконструкция»

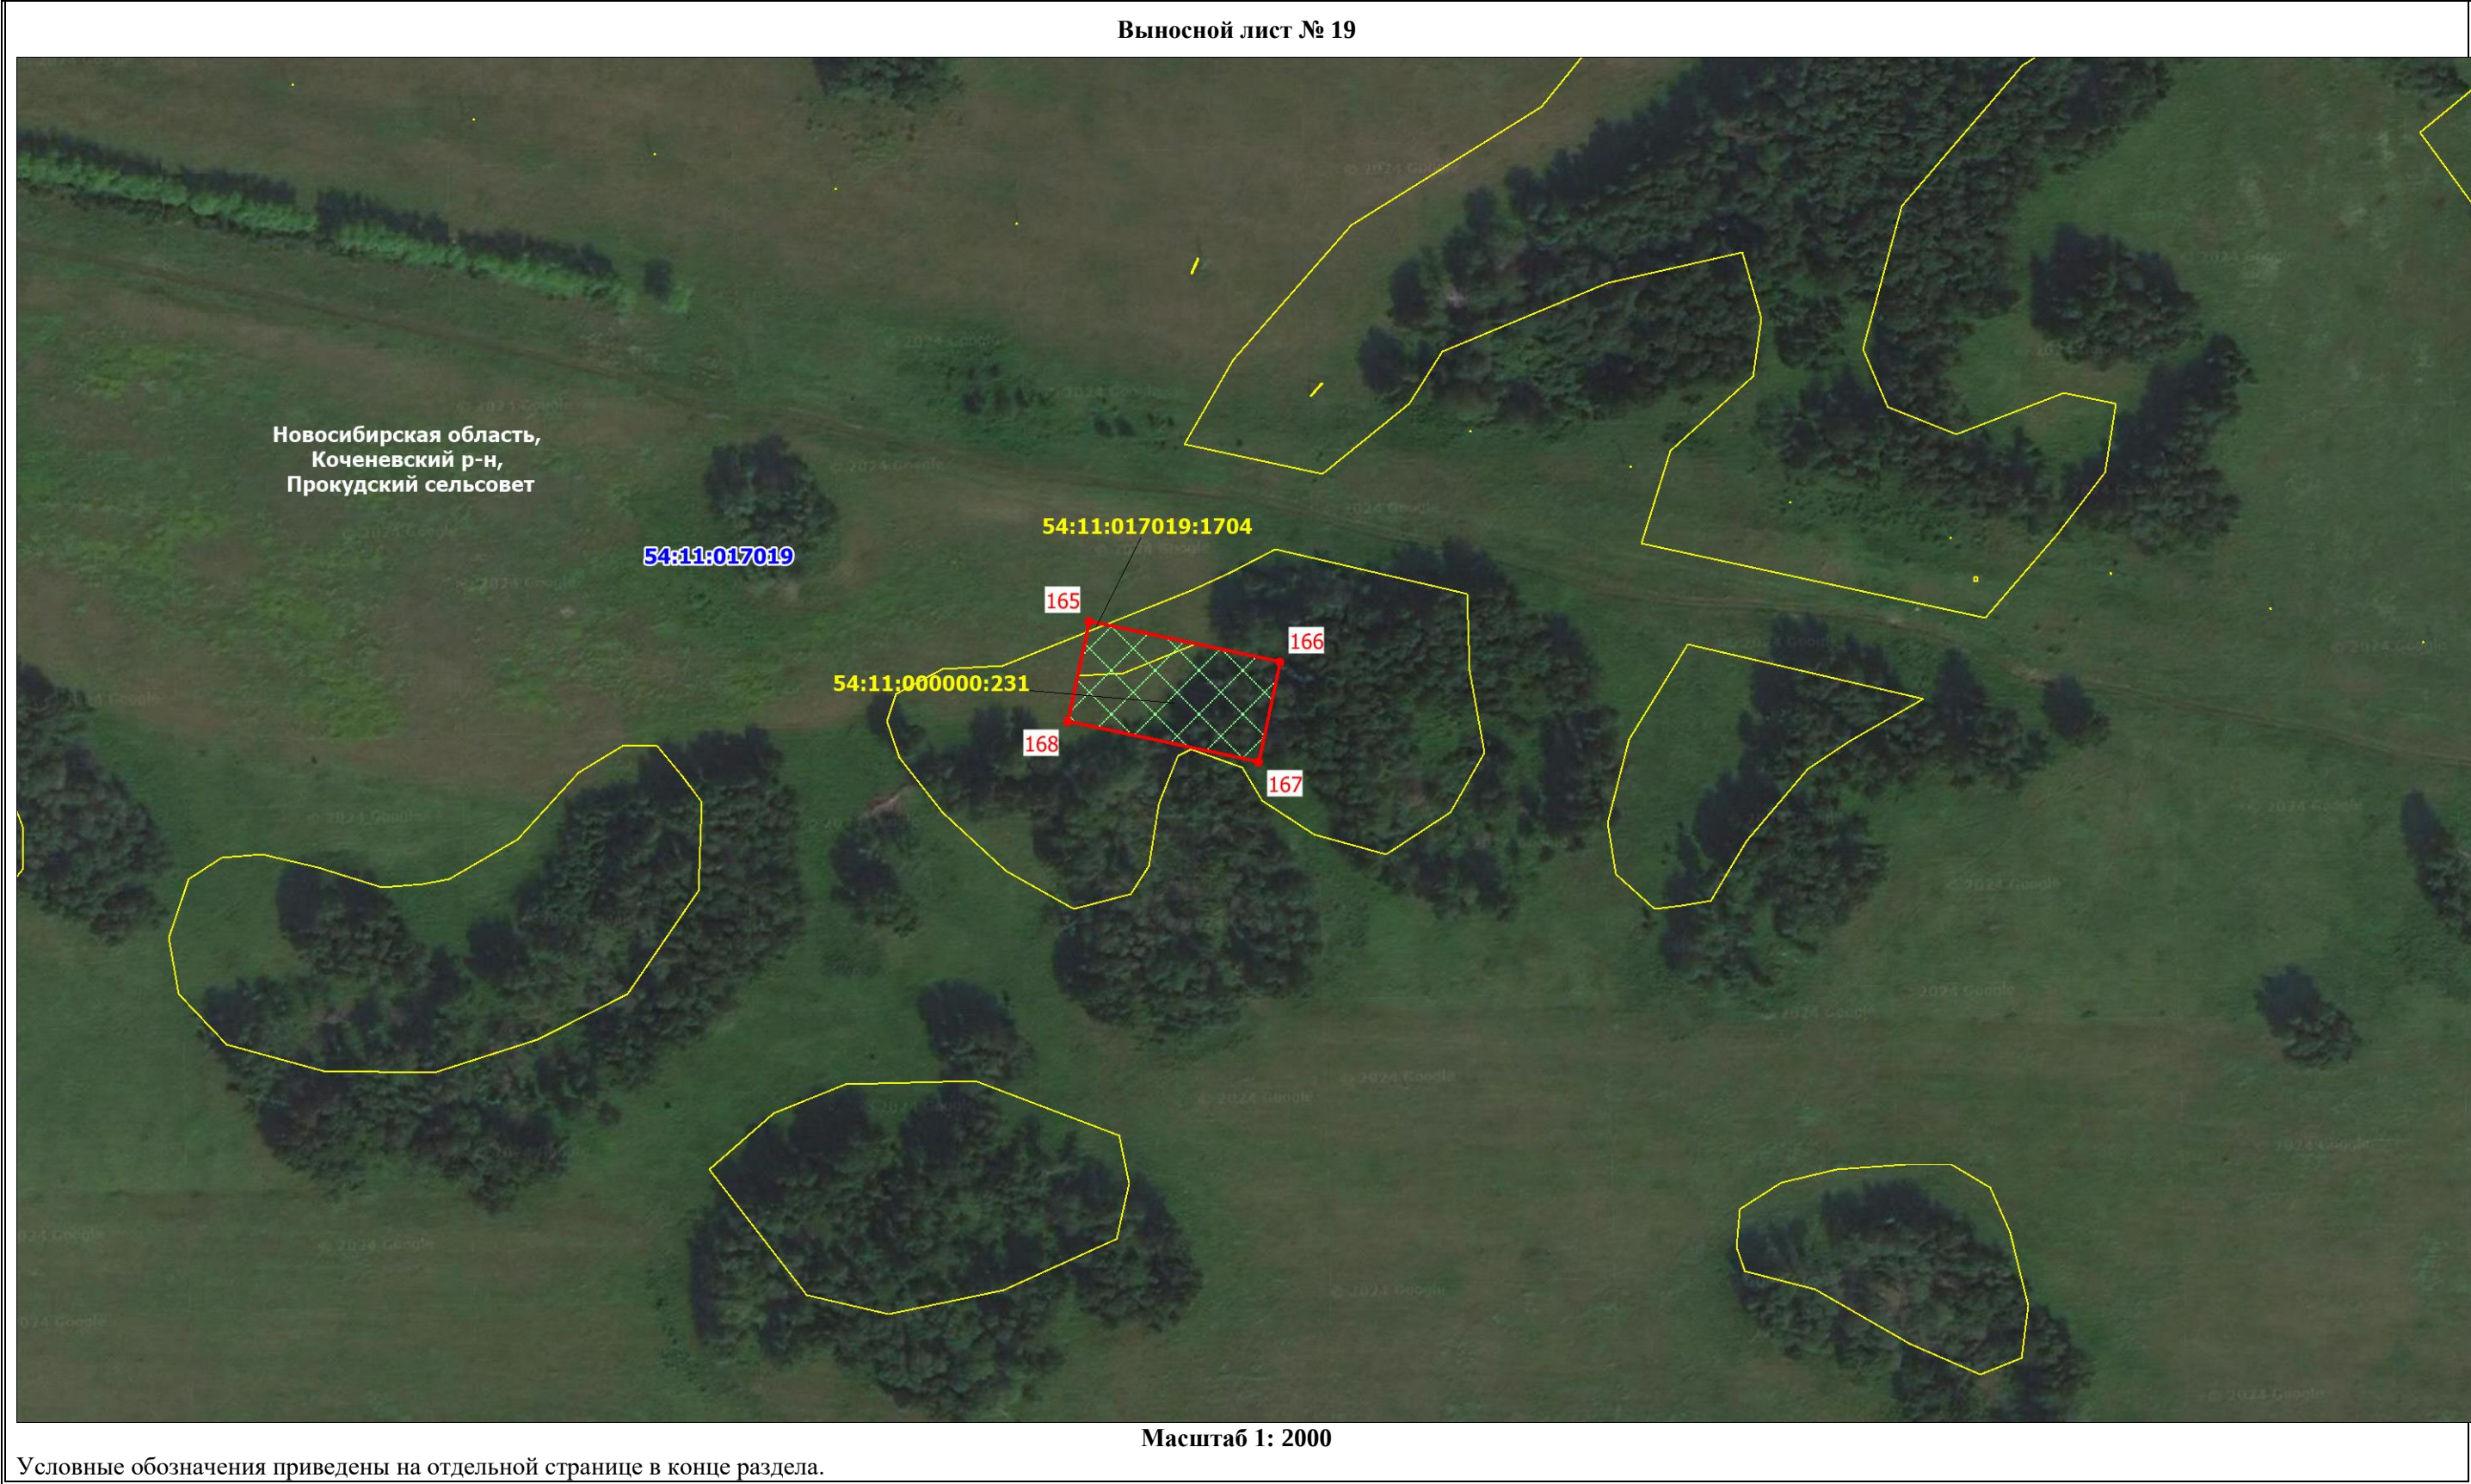


Схема расположения границ публичного сервитута

Публичный сервитут для использования земель и земельных участков в целях складирования строительных и иных материалов, возведения некапитальных строений, сооружений (включая ограждения, бытовки, навесы) и размещения строительной техники, которые необходимы для обеспечения реконструкции инженерного сооружения федерального значения «Магистральный нефтепродуктопровод «Омск-Сокур». Замена трубы на участке «Чулым-Сокур» 605.4-625.8 км. Новосибирское РНУ. Реконструкция»



Масштаб 1: 2000

Условные обозначения приведены на отдельной странице в конце раздела.

Схема расположения границ публичного сервитута

Публичный сервитут для использования земель и земельных участков в целях складирования строительных и иных материалов, возведения некапитальных строений, сооружений (включая ограждения, бытовки, навесы) и размещения строительной техники, которые необходимы для обеспечения реконструкции инженерного сооружения федерального значения «Магистральный нефтепродуктопровод «Омск-Сокур». Замена трубы на участке «Чулым-Сокур» 605.4-625.8 км. Новосибирское РНУ. Реконструкция»

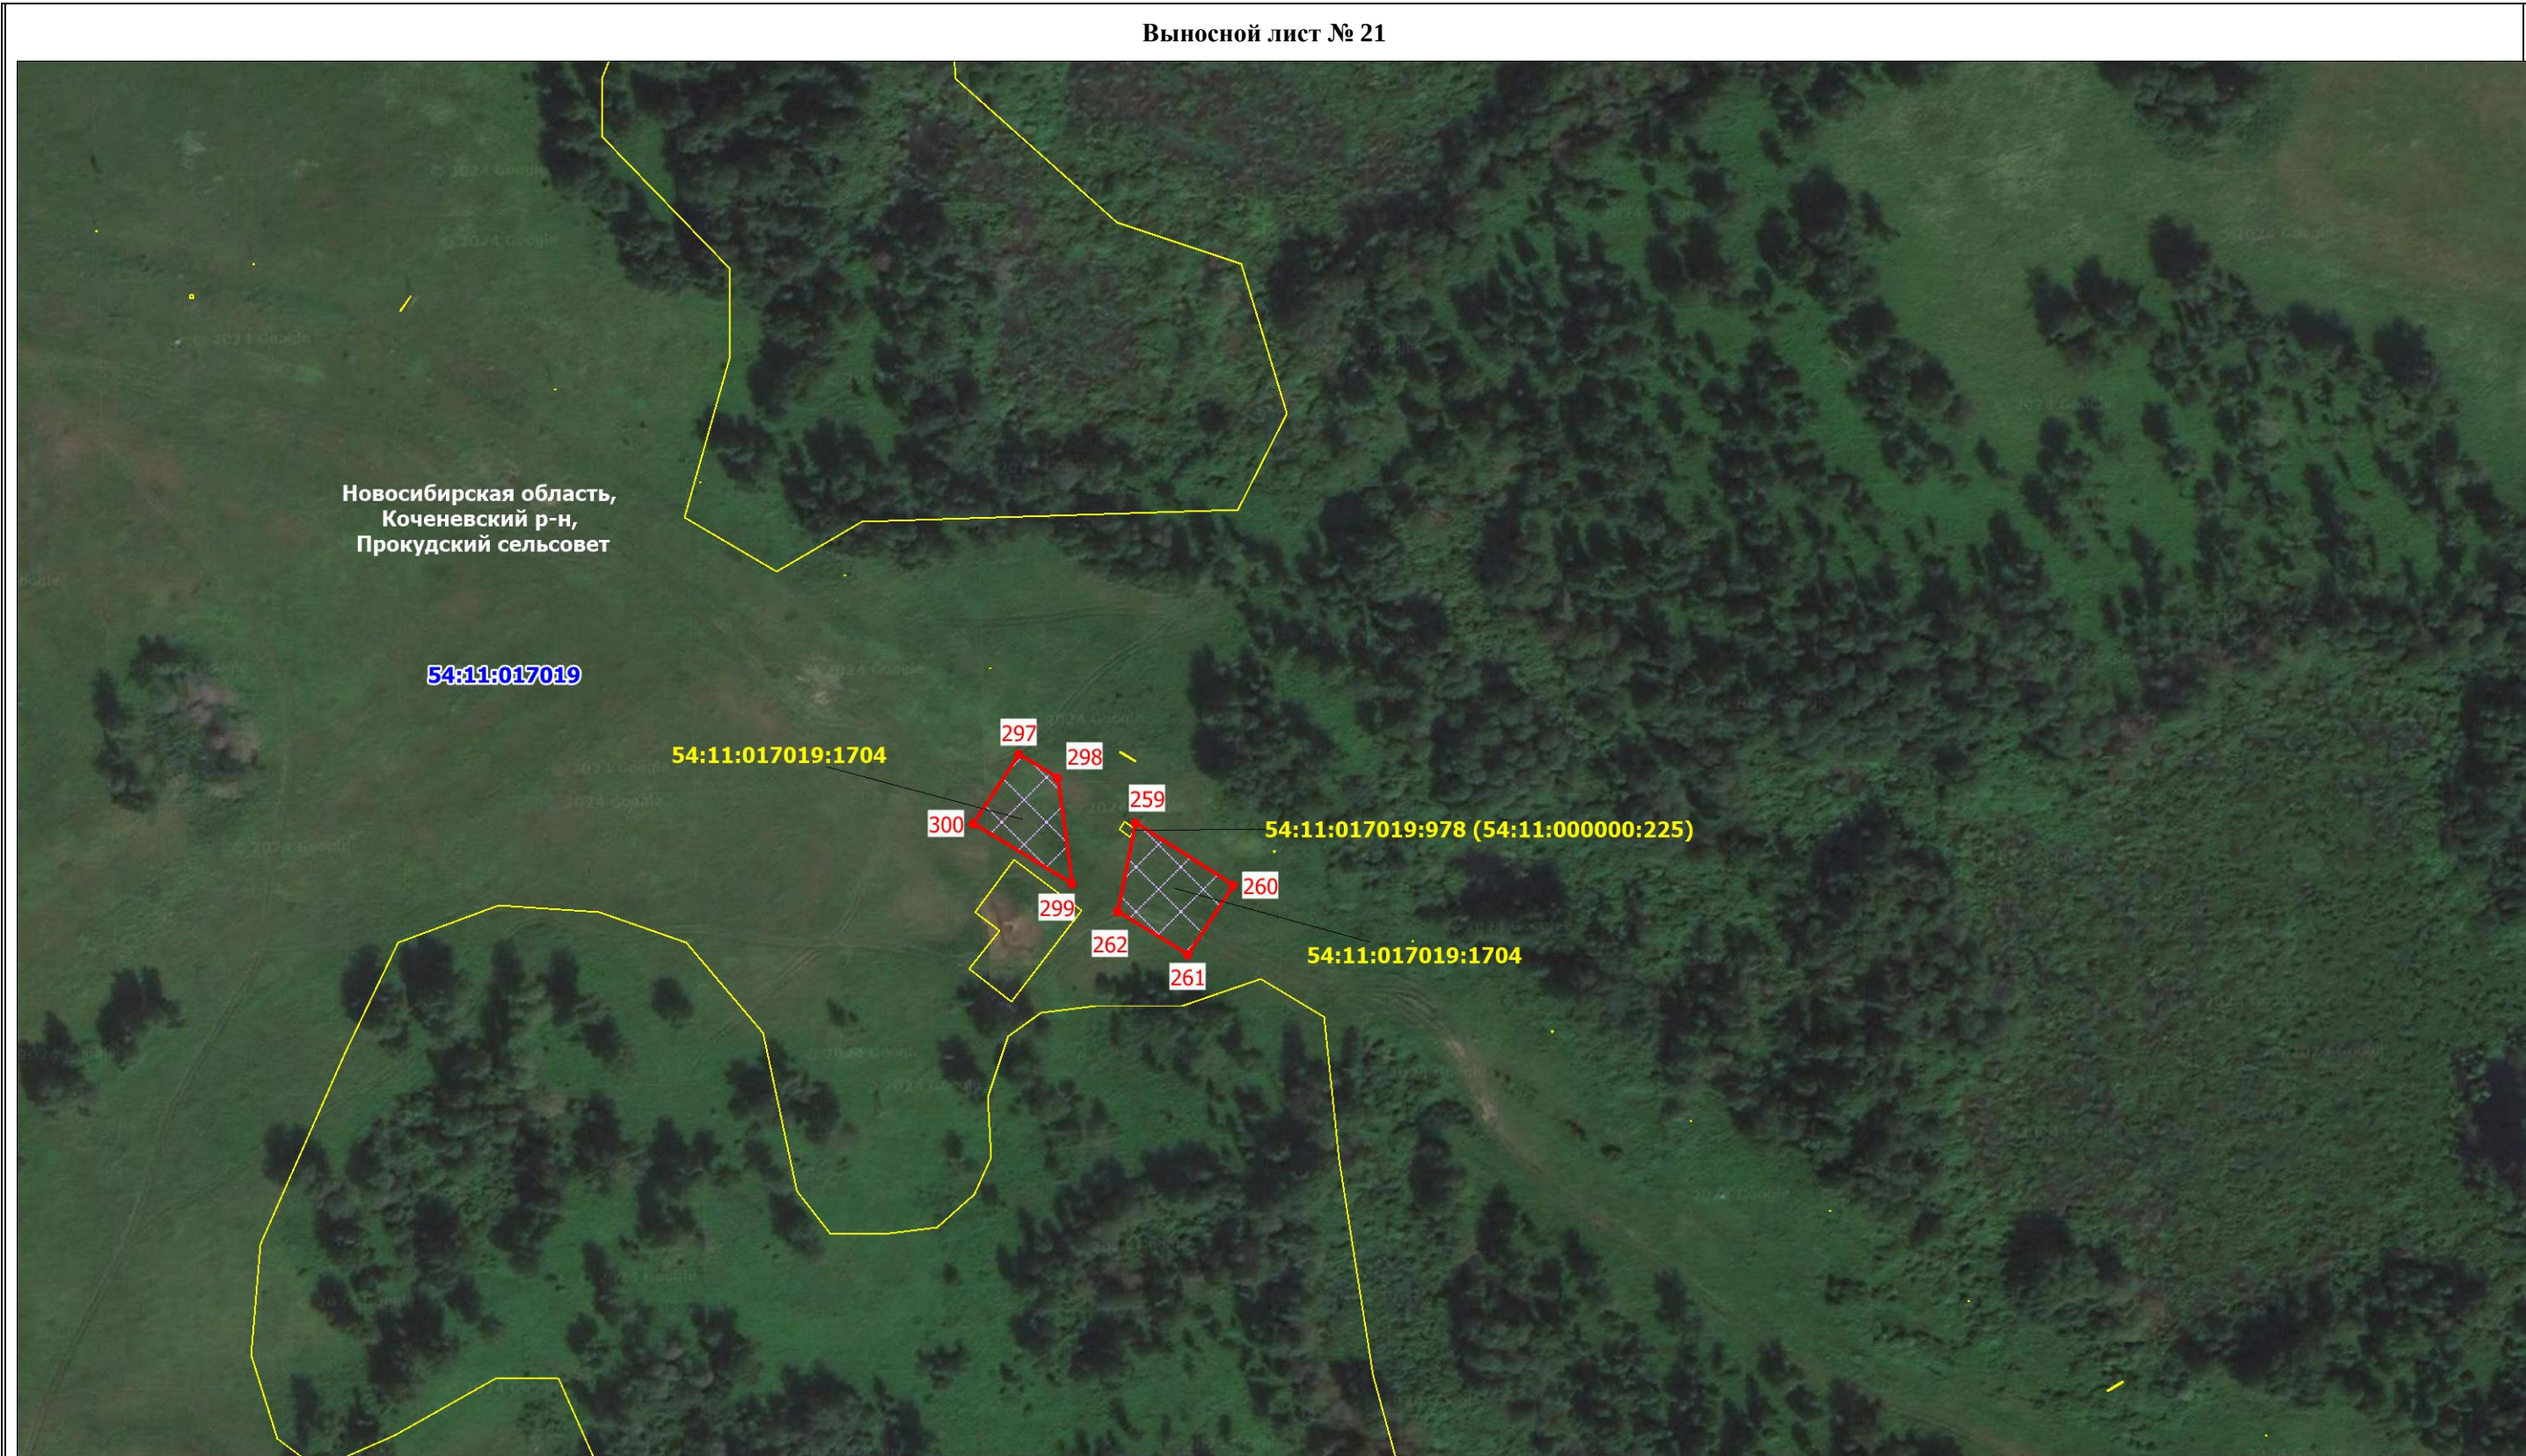


Схема расположения границ публичного сервитута

Публичный сервитут для использования земель и земельных участков в целях складирования строительных и иных материалов, возведения некапитальных строений, сооружений (включая ограждения, бытовки, навесы) и размещения строительной техники, которые необходимы для обеспечения реконструкции инженерного сооружения федерального значения «Магистральный нефтепродуктопровод «Омск-Сокур». Замена трубы на участке «Чулым-Сокур» 605.4-625.8 км. Новосибирское РНУ. Реконструкция»

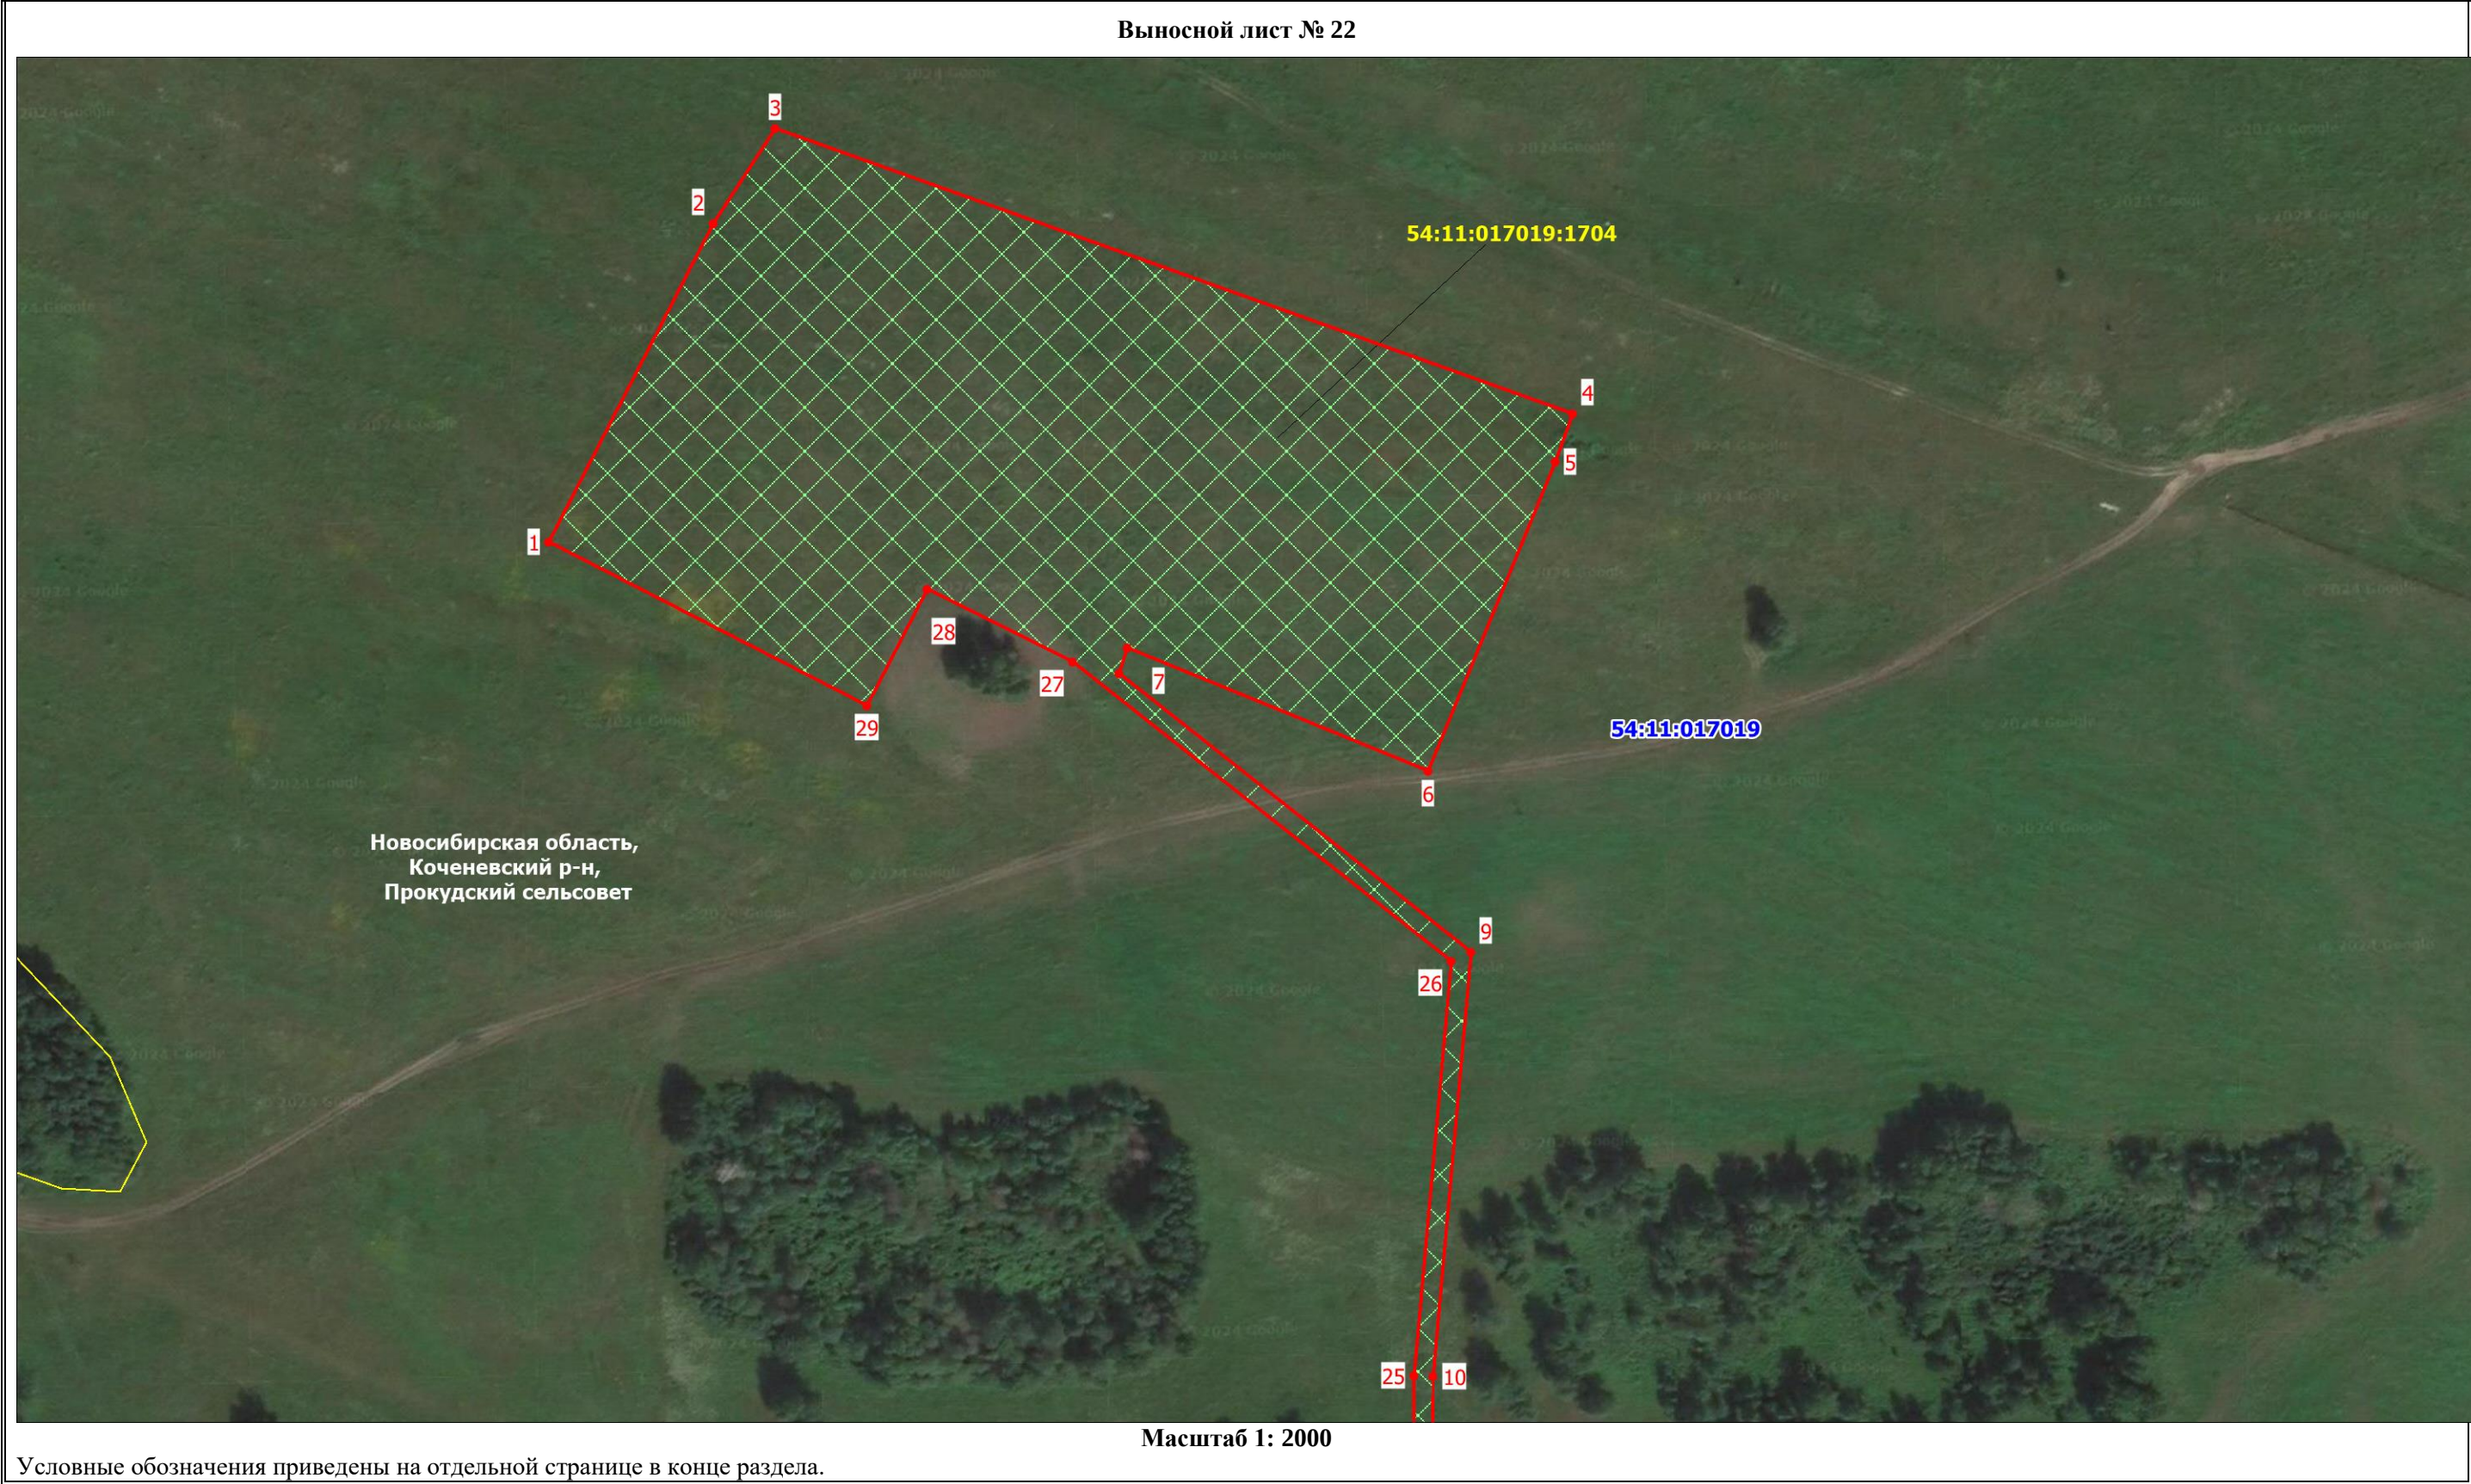


Схема расположения границ публичного сервитута

Публичный сервитут для использования земель и земельных участков в целях складирования строительных и иных материалов, возведения некапитальных строений, сооружений (включая ограждения, бытовки, навесы) и размещения строительной техники, которые необходимы для обеспечения реконструкции инженерного сооружения федерального значения «Магистральный нефтепродуктопровод «Омск-Сокур». Замена трубы на участке «Чулым-Сокур» 605.4-625.8 км. Новосибирское РНУ. Реконструкция»



Схема расположения границ публичного сервитута

Публичный сервитут для использования земель и земельных участков в целях складирования строительных и иных материалов, возведения некапитальных строений, сооружений (включая ограждения, бытовки, навесы) и размещения строительной техники, которые необходимы для обеспечения реконструкции инженерного сооружения федерального значения «Магистральный нефтепродуктопровод «Омск-Сокур». Замена трубы на участке «Чулым-Сокур» 605.4-625.8 км. Новосибирское РНУ. Реконструкция»




Масштаб 1: 2000

Условные обозначения приведены на отдельной странице в конце раздела.

Схема расположения границ публичного сервитута

Публичный сервитут для использования земель и земельных участков в целях складирования строительных и иных материалов, возведения некапитальных строений, сооружений (включая ограждения, бытовки, навесы) и размещения строительной техники, которые необходимы для обеспечения реконструкции инженерного сооружения федерального значения «Магистральный нефтепродуктопровод «Омск-Сокур». Замена трубы на участке «Чулым-Сокур» 605.4-625.8 км. Новосибирское РНУ. Реконструкция»

Выносной лист № 25

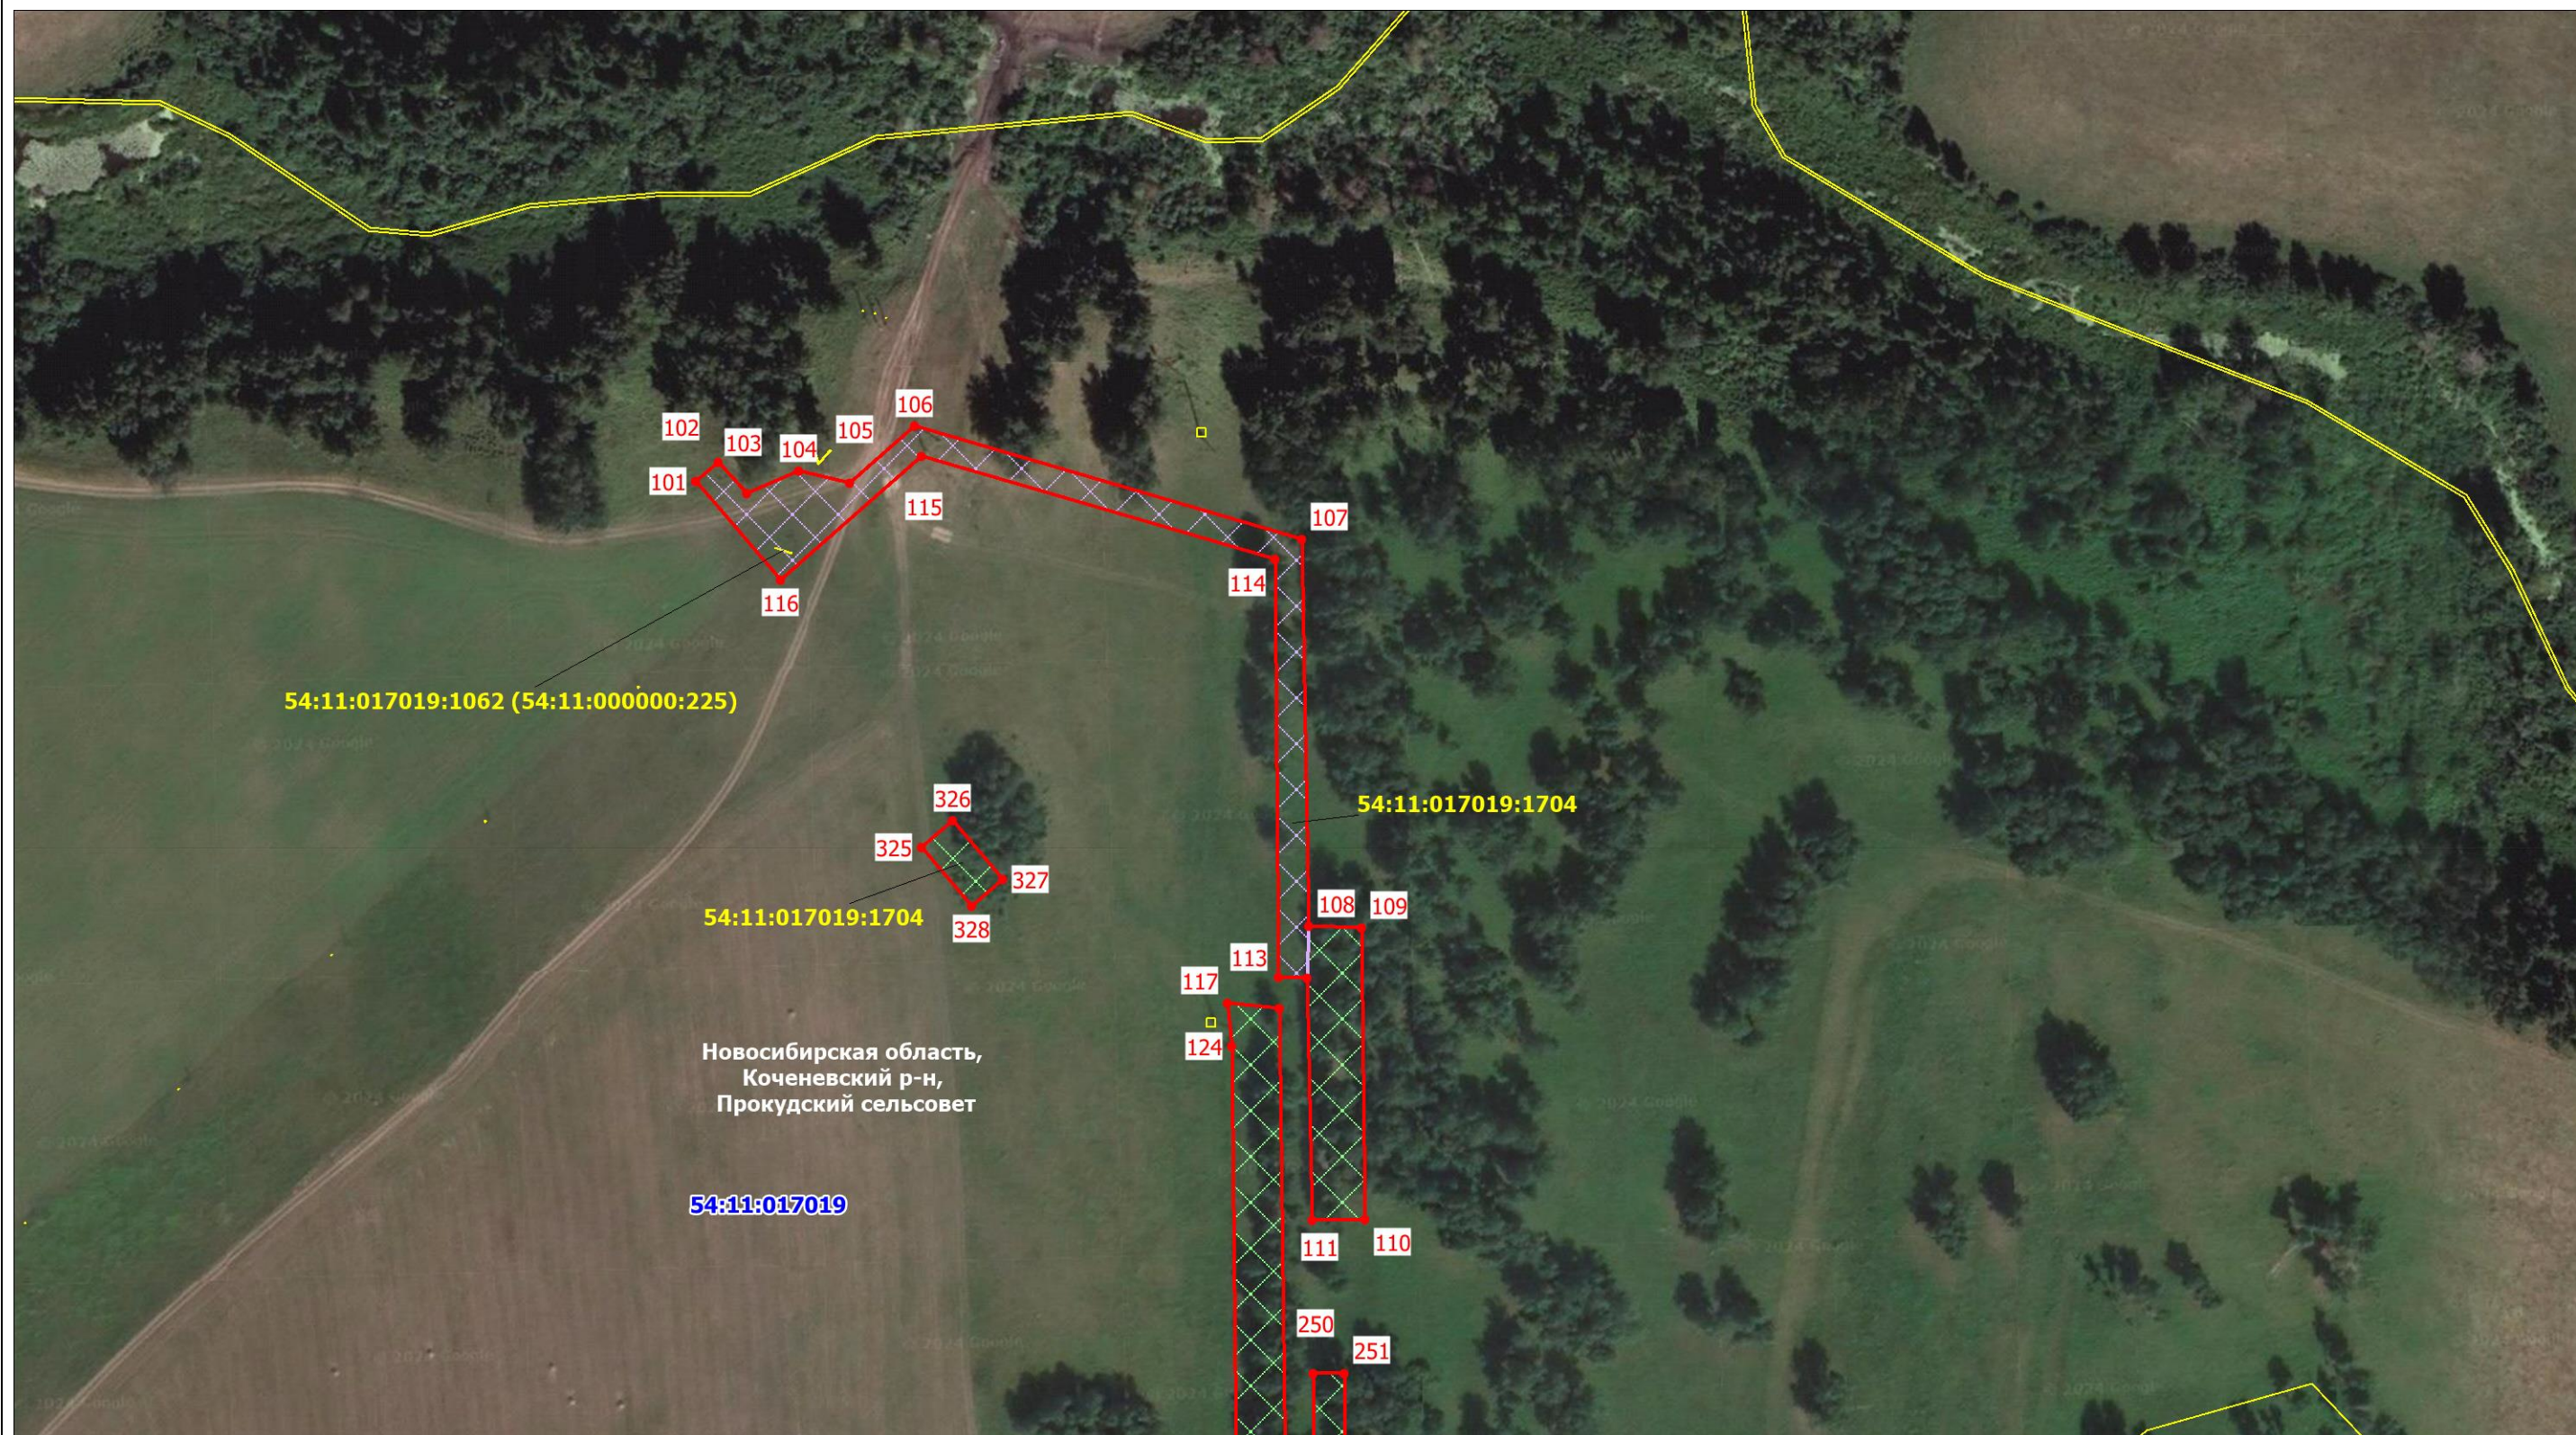

Масштаб 1: 2000

Условные обозначения приведены на отдельной странице в конце раздела.

Схема расположения границ публичного сервитута

Публичный сервитут для использования земель и земельных участков в целях складирования строительных и иных материалов, возведения некапитальных строений, сооружений (включая ограждения, бытовки, навесы) и размещения строительной техники, которые необходимы для обеспечения реконструкции инженерного сооружения федерального значения «Магистральный нефтепродуктопровод «Омск-Сокур». Замена трубы на участке «Чулым-Сокур» 605.4-625.8 км. Новосибирское РНУ. Реконструкция»



Схема расположения границ публичного сервитута

Публичный сервитут для использования земель и земельных участков в целях складирования строительных и иных материалов, возведения некапитальных строений, сооружений (включая ограждения, бытовки, навесы) и размещения строительной техники, которые необходимы для обеспечения реконструкции инженерного сооружения федерального значения «Магистральный нефтепродуктопровод «Омск-Сокур». Замена трубы на участке «Чулым-Сокур» 605.4-625.8 км. Новосибирское РНУ. Реконструкция»

Выносной лист № 27



Масштаб 1: 2000

Условные обозначения приведены на отдельной странице в конце раздела.

Условные обозначения

-  - характерная точка границы публичного сервитута и ее наименование
-  - проектные границы публичного сервитута
-  - кадастровый номер земельного участка, учтенного в ЕГРН
-  - граница земельного участка, учтенного в ЕГРН
-  - зона демонтажа
-  - зона ВЗИС