


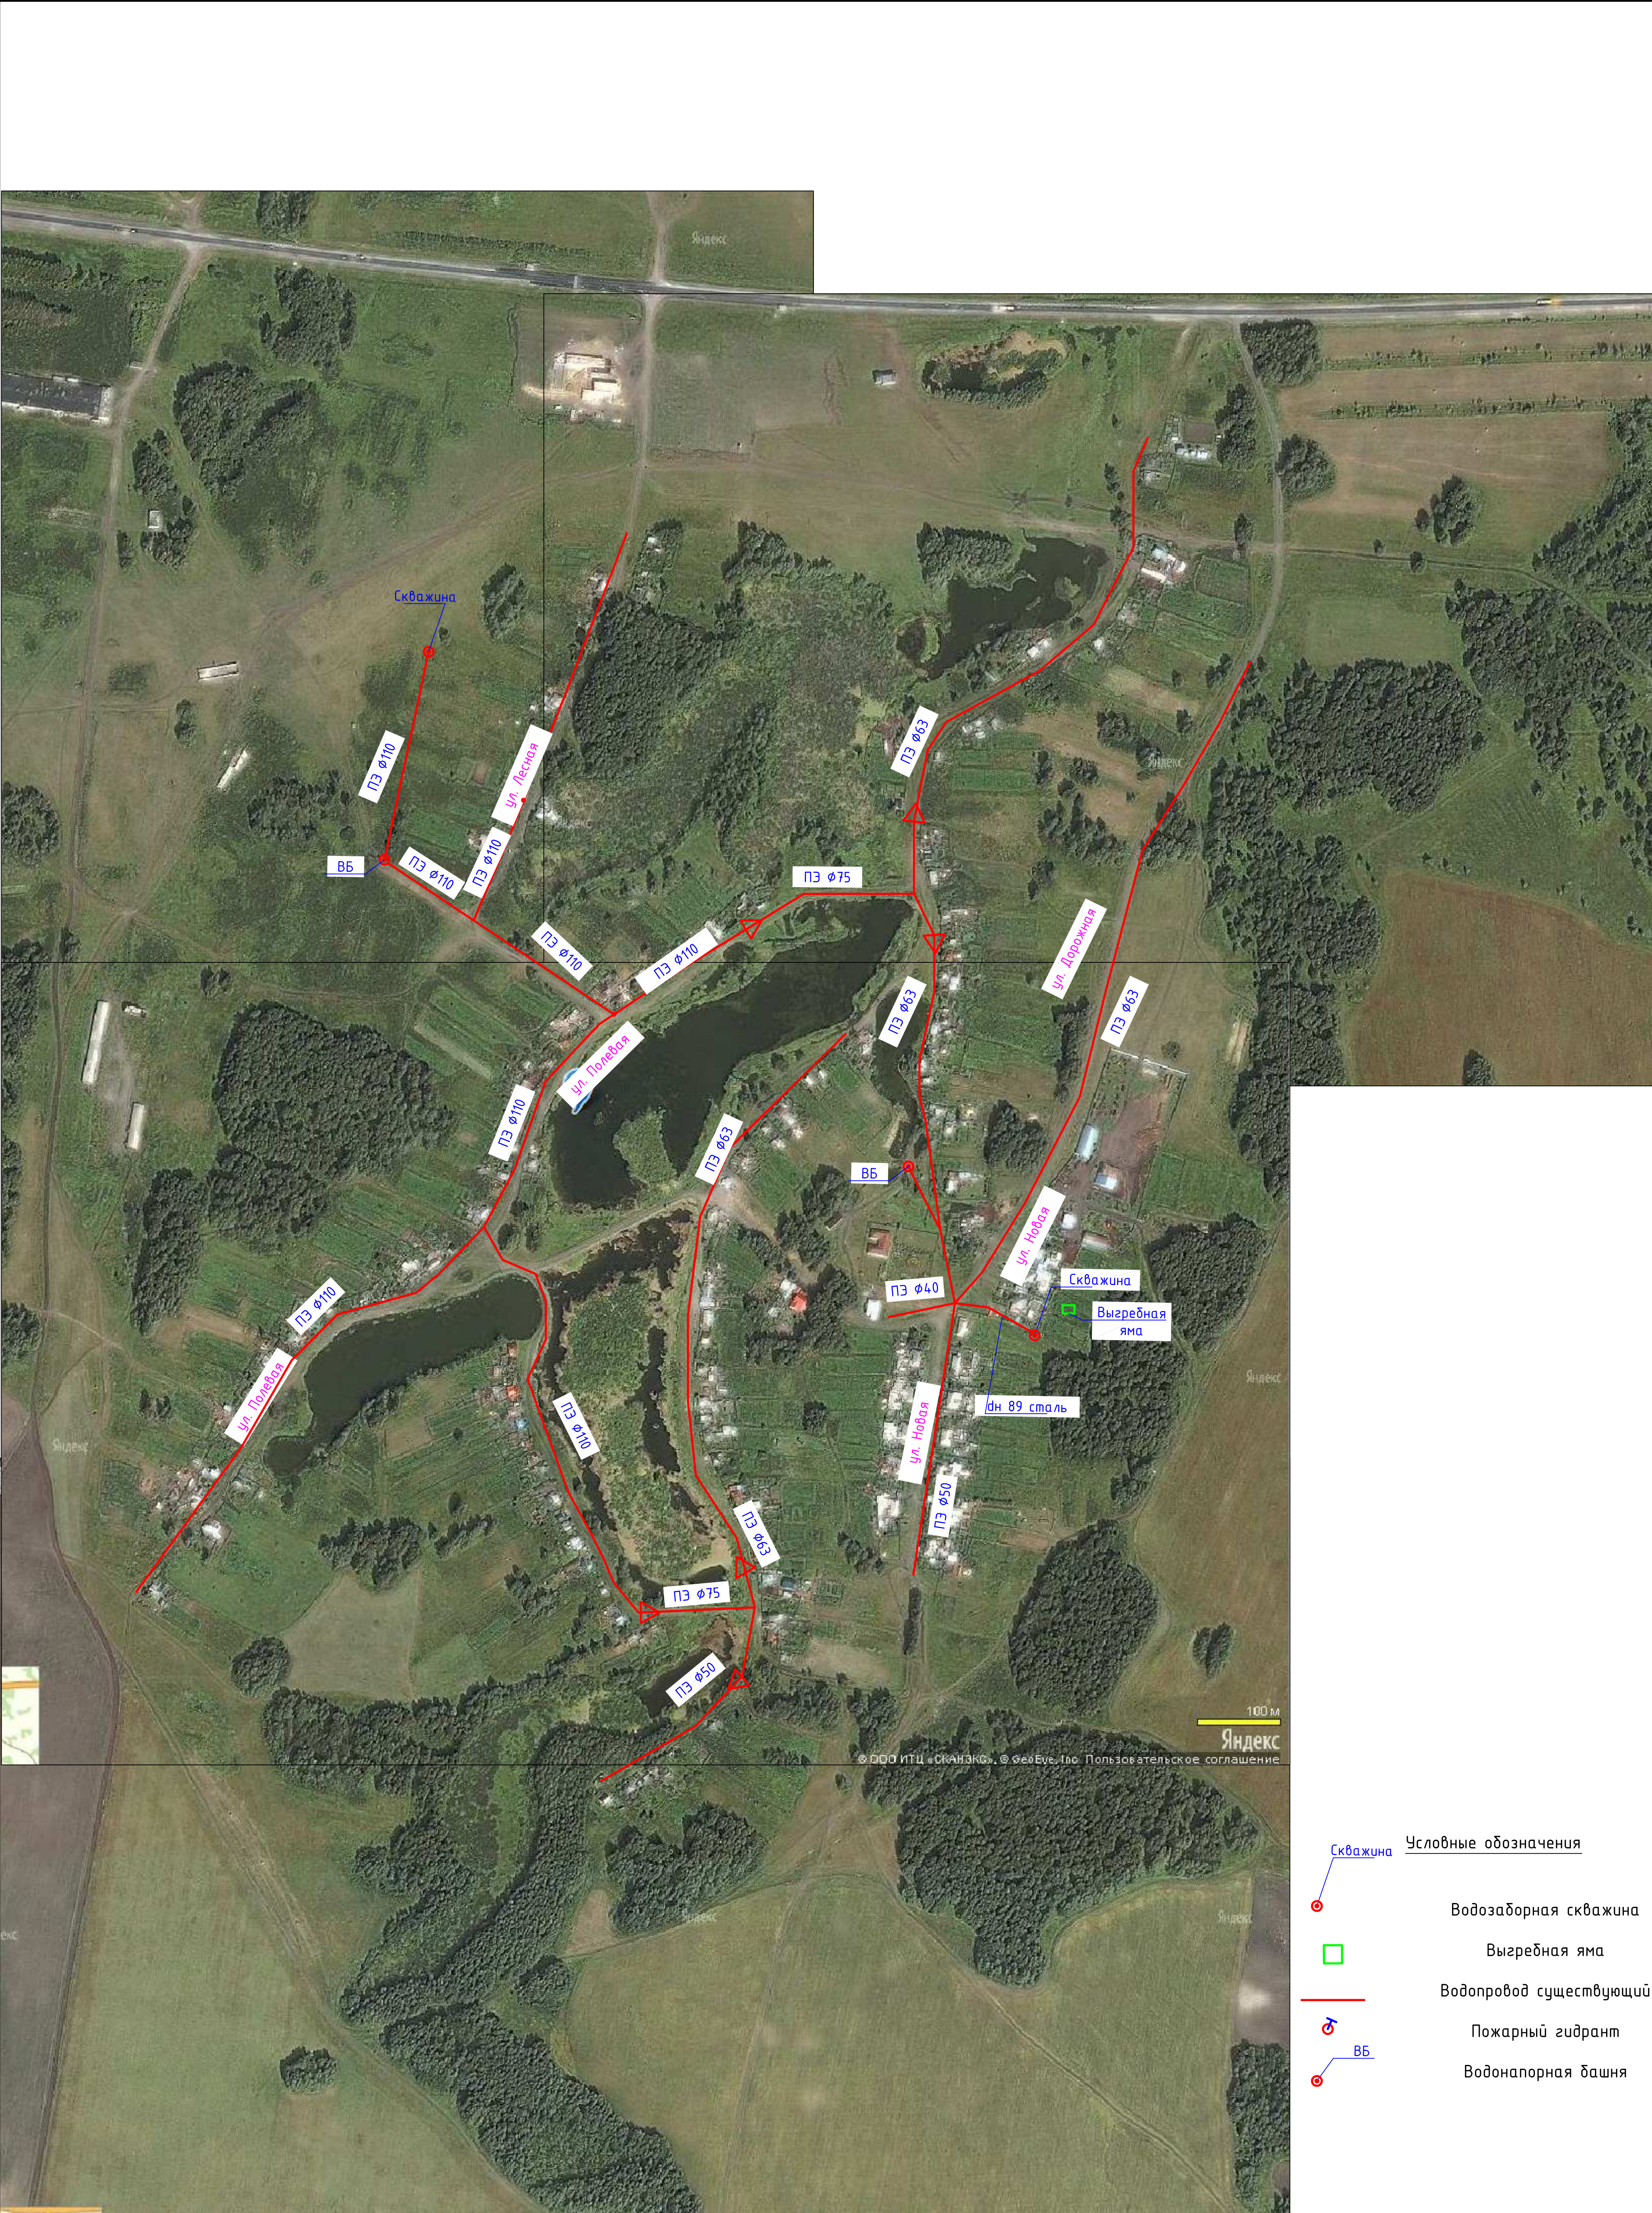

- Скважина
- Водогаборная скважина
- Выгребная яма
- Водопроевод существующий
- Пожарный гидрант
- ВБ
- Водонапорная башня

						226-1-2013-СХ				
						Схема водоснабжения и водоотведения д. Белобородово Коченевского района Новосибирской области				
Изм.	Кол.уч	Лист	№грок.	Подп.	Дата					
		Смолянинов				Схема водоснабжения и водоотведения		Стадия	Лист	Листов
ГИП		Малыхина						СХ		1
Разраб.		Шишина				Карта-схема д.Белобородово Коченевского района НСО М 1:5000		ООО "Метан"		
Проверил		Смолянинов								
Н.Контр										
Должность		Фамилия		Подпись	Дата					